

Verhuur tekeningen | Kaatsheuvel - Bruisend Dorpshart


Datum | **15.03.2018**



Begane grond




1e verdieping

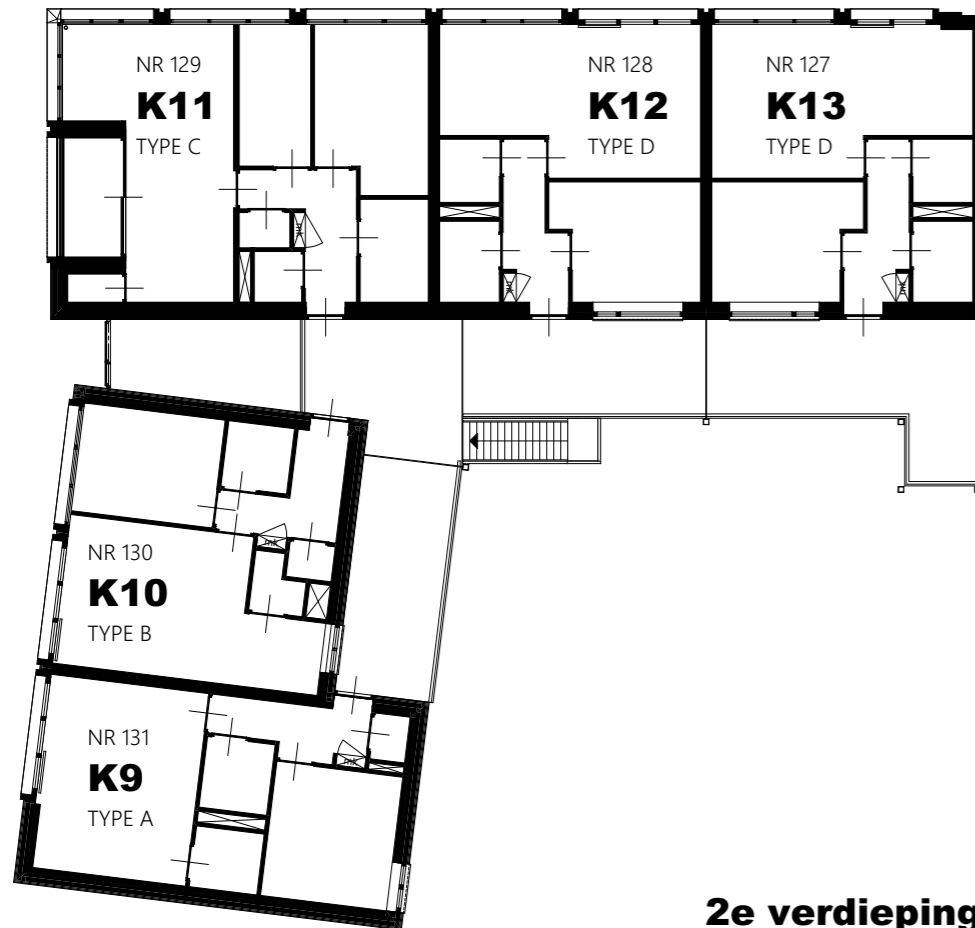

2e verdieping

	Project	Fase	Werknummer
	Kaatsheuvel - Bruisend Dorpshart Anton Pieckplein Kaatsheuvel	UO	1605
	Oprachtgever	Datum	Schaal
	Casade Postbus 134 5100 AC Dongen	15.03.2018	1:200

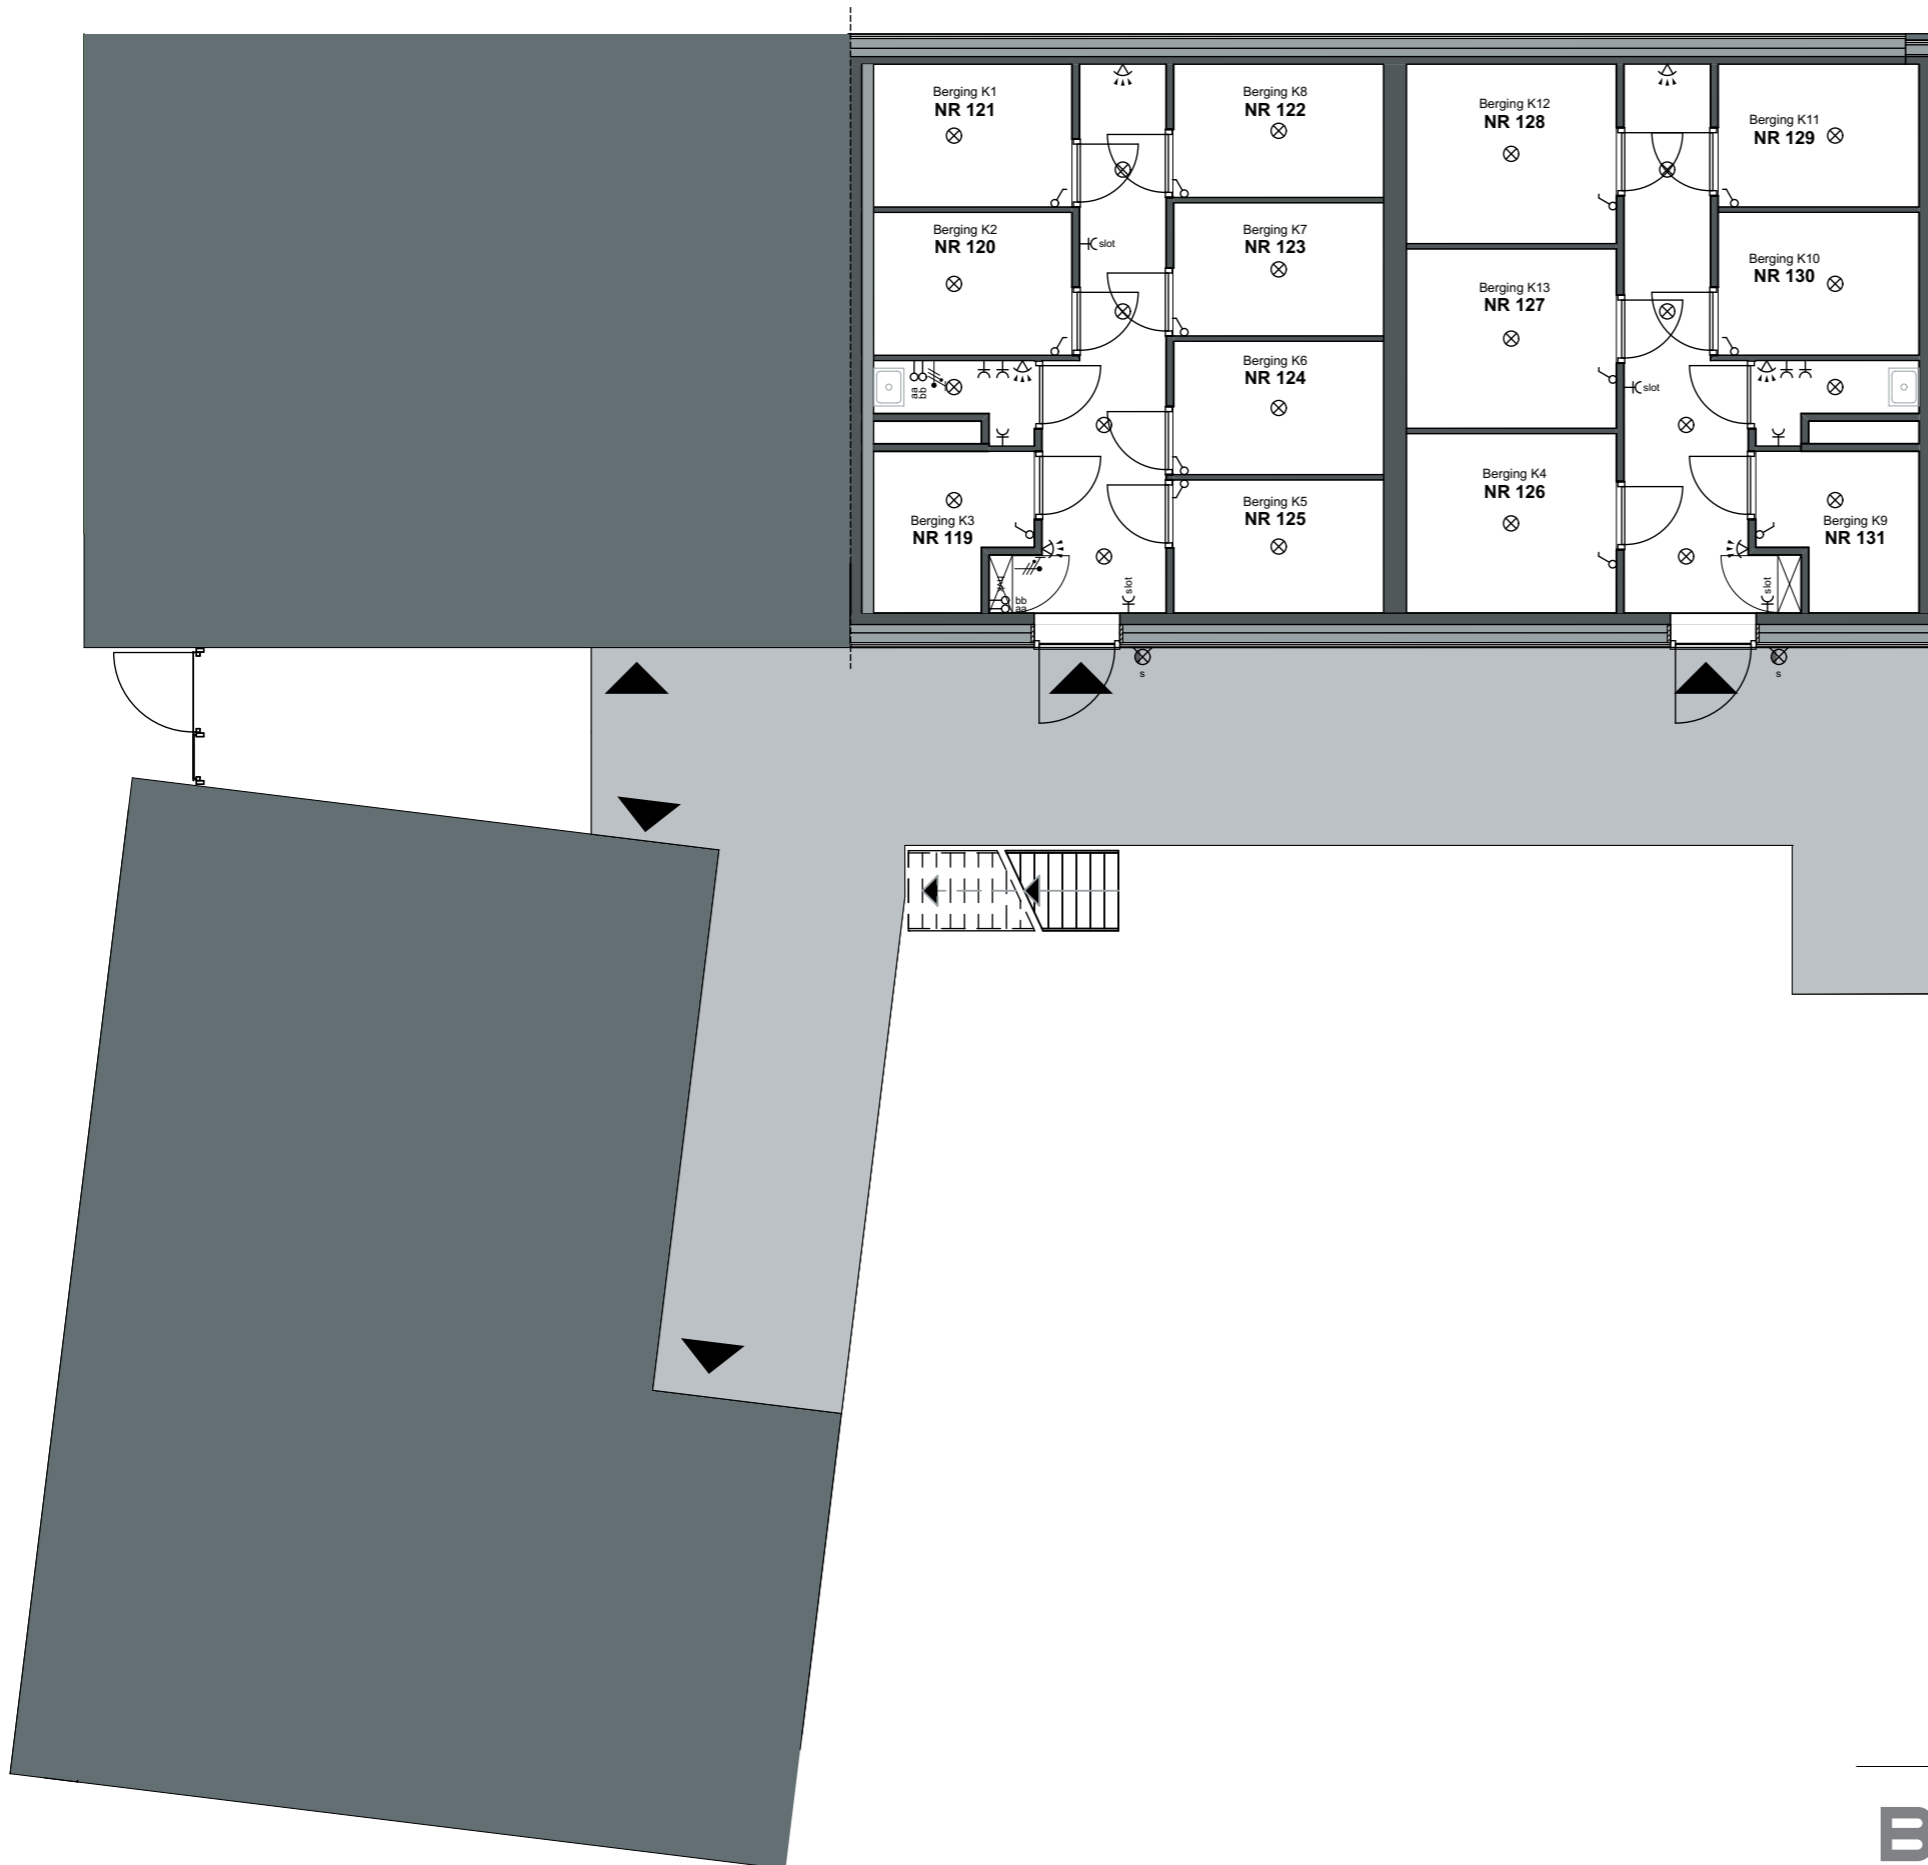


RENVOOI

⊙	bel
⊕	schel / zoemer
⊗	wandlichtpunt, waterdicht, v.v. schemerschakelaar
⊗	wandlichtpunt
⊗	plafondlichtpunt
⊗	bewegingsmelder
⊗	enkelpolige schakelaar
⊗	wisselschakelaar
⊗	serieschakelaar
⊗	schakelaar zonwering
⊗	dubbele wandcontactdoos geaard
⊗	enkele wandcontactdoos geaard
⊗	dubbele wandcontactdoos (verblijfsruimten) volledig inbouw geaard
⊗	wandcontactdoos geaard, waterdicht
⊗	slot wandcontactdoos geaard vv slot
⊗	b aansluiting tbv 230 boiler
⊗	wa aansluiting wasmachine
⊗	dr aansluiting wasdroger
⊗	kk aansluiting koelkast
⊗	vw aansluiting vaatwasser
⊗	cm aansluiting combimagnetron
⊗	vo aansluiting vonkontsteking
⊗	afz aansluiting afzuigkap
⊗	cv dubbele aansluiting t.b.v. cv-ketel
⊗	mv aansluiting mechanische ventilatie
⊗	o loze leiding oven
⊗	f loze leiding elektrisch fornuis
⊗	b loze leiding boiler
⊗	th kamerthermostaat
⊗	aa loze leiding t.b.v. PV naar dak
⊗	bb loze leiding t.b.v. PV naar dak
⊗	aanluitpunt 230V
⊗	aardpunt
⊗	mv 230V hoofdbediening mechanische ventilatie
⊗	tel-aansluiting
⊗	cai-aansluiting
⊗	buitenkraan
⊗	ic intercom/videofoon
⊗	aardmat


PLATTEGROND BEGANE GROND | BERGINGEN

	Project	Fase	Werknummer
	Kaatsheuvel - Bruisend Dorpshart Anton Pieckplein Kaatsheuvel	UO	1605
	Oprachtgever	Datum	Schaal
	Casade Postbus 134 5100 AC Dongen	15.03.2018	1:100

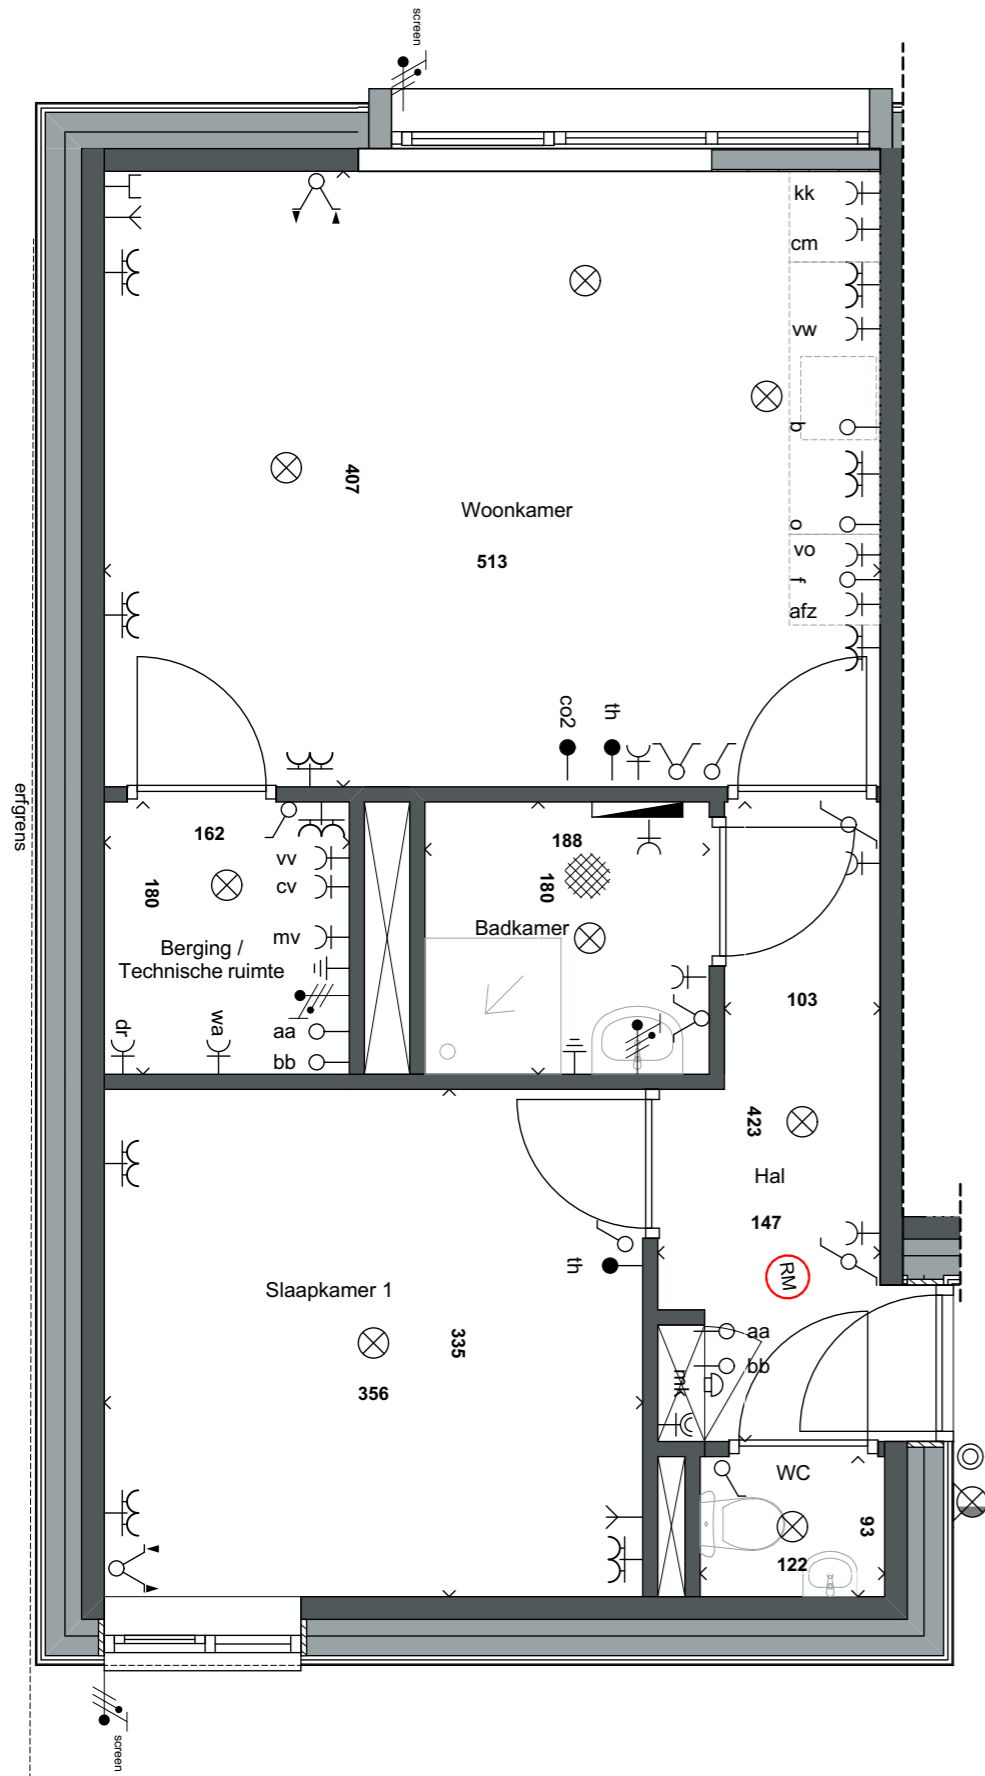


RENVOOI

⊙	bel
⊕	schel / zoemer
⊗	wandlichtpunt, waterdicht, v.v. schemerschakelaar
⊗	wandlichtpunt
⊗	plafondlichtpunt
⊗	bewegingsmelder
⊗	enkelpolige schakelaar
⊗	wisselschakelaar
⊗	serieschakelaar
⊗	schakelaar zonwering
⊗	dubbele wandcontactdoos gearad
⊗	enkele wandcontactdoos gearad
⊗	dubbele wandcontactdoos (verblijfsruimten) volledig inbouw gearad
⊗	wandcontactdoos gearad, waterdicht
⊗	slot wandcontactdoos gearad vv slot
⊗	b aansluiting tbv 230 boiler
⊗	wa aansluiting wasmachine
⊗	dr aansluiting wasdroger
⊗	kk aansluiting koelkast
⊗	vw aansluiting vaatwasser
⊗	cm aansluiting combimagnetron
⊗	vo aansluiting vonkontsteking
⊗	afz aansluiting afzuigkap
⊗	cv dubbele aansluiting t.b.v. cv-ketel
⊗	mv aansluiting mechanische ventilatie
⊗	o loze leiding oven
⊗	f loze leiding elektrisch fornuis
⊗	b loze leiding boiler
⊗	th kamerthermostaat
⊗	aa loze leiding t.b.v. PV naar dak
⊗	bb loze leiding t.b.v. PV naar dak
⊗	aanluitpunt 230V
⊗	aardpunt
⊗	mv 230V hoofdbediening mechanische ventilatie
⊗	tel-aansluiting
⊗	cai-aansluiting
⊗	buitenkraan
⊗	ic intercom/videofoon
⊗	aardmat

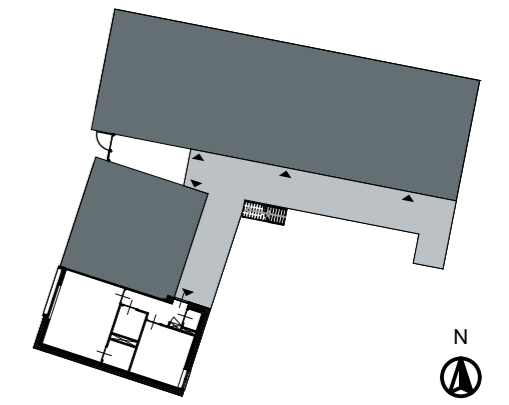


	Project	Fase	Werknummer
	Kaatsheuvel - Bruisend Dorpshart Anton Pieckplein Kaatsheuvel	UO	1605
	Oprachtgever	Datum	Schaal
	Casade Postbus 134 5100 AC Dongen	15.03.2018	1:50, 1:500

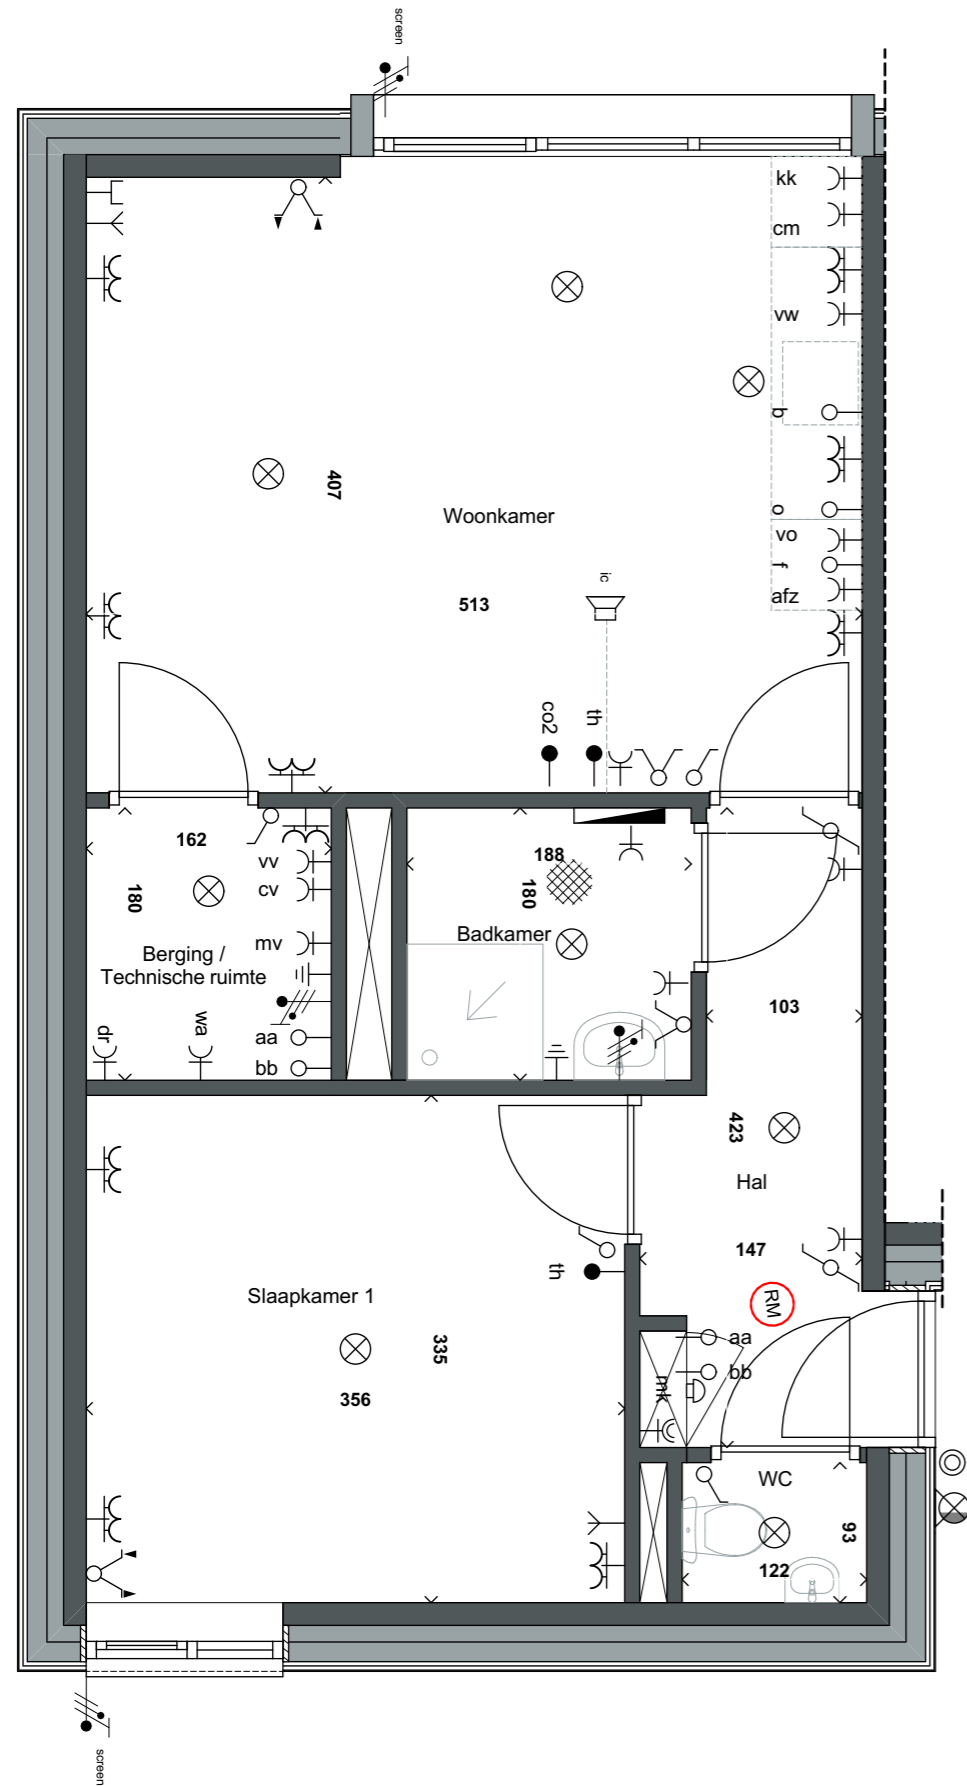


RENVOOI

⊙	bel
⊕	schel / zoemer
⊗	wandlichtpunt, waterdicht, v.v. schemerschakelaar
⊗	wandlichtpunt
⊗	plafondlichtpunt
⊗	bewegingsmelder
⊗	enkelpolige schakelaar
⊗	wisselschakelaar
⊗	serieschakelaar
⊗	schakelaar zonwering
⊗	dubbele wandcontactdoos geared
⊗	enkele wandcontactdoos geared
⊗	dubbele wandcontactdoos (verblijfsruimten) volledig inbouw geared
⊗	wandcontactdoos geared, waterdicht
⊗	slot
⊗	wandcontactdoos geared vv slot
⊗	b aansluiting tbv 230 boiler
⊗	wa aansluiting wasmachine
⊗	dr aansluiting wasdroger
⊗	kk aansluiting koelkast
⊗	vw aansluiting vaatwasser
⊗	cm aansluiting combimagnetron
⊗	vo aansluiting vonkontsteking
⊗	afz aansluiting afzuigkap
⊗	cv dubbele aansluiting t.b.v. cv-ketel
⊗	mv aansluiting mechanische ventilatie
⊗	o loze leiding oven
⊗	f loze leiding elektrisch fornuis
⊗	b loze leiding boiler
⊗	th kamerthermostaat
⊗	aa loze leiding t.b.v. PV naar dak
⊗	bb loze leiding t.b.v. PV naar dak
⊗	aanlooppunt 230V
⊗	aardpunt
⊗	mv 230V hoofdbediening mechanische ventilatie
⊗	tel-aansluiting
⊗	cai-aansluiting
⊗	buitenkraan
⊗	ic intercom/videofoon
⊗	aardmat

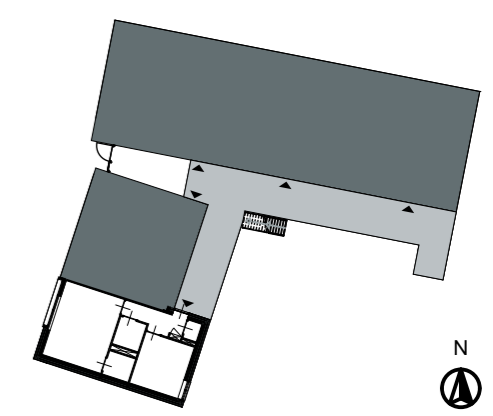


PLATTEGROND | TYPE A | K4/nr 126, K9/nr 131

	Project	Fase	Werknummer
	Kaatsheuvel - Bruisend Dorpshart Anton Pieckplein Kaatsheuvel	UO	1605
	Oprachtgever	Datum	Schaal
	Casade Postbus 134 5100 AC Dongen	15.03.2018	1:50, 1:500

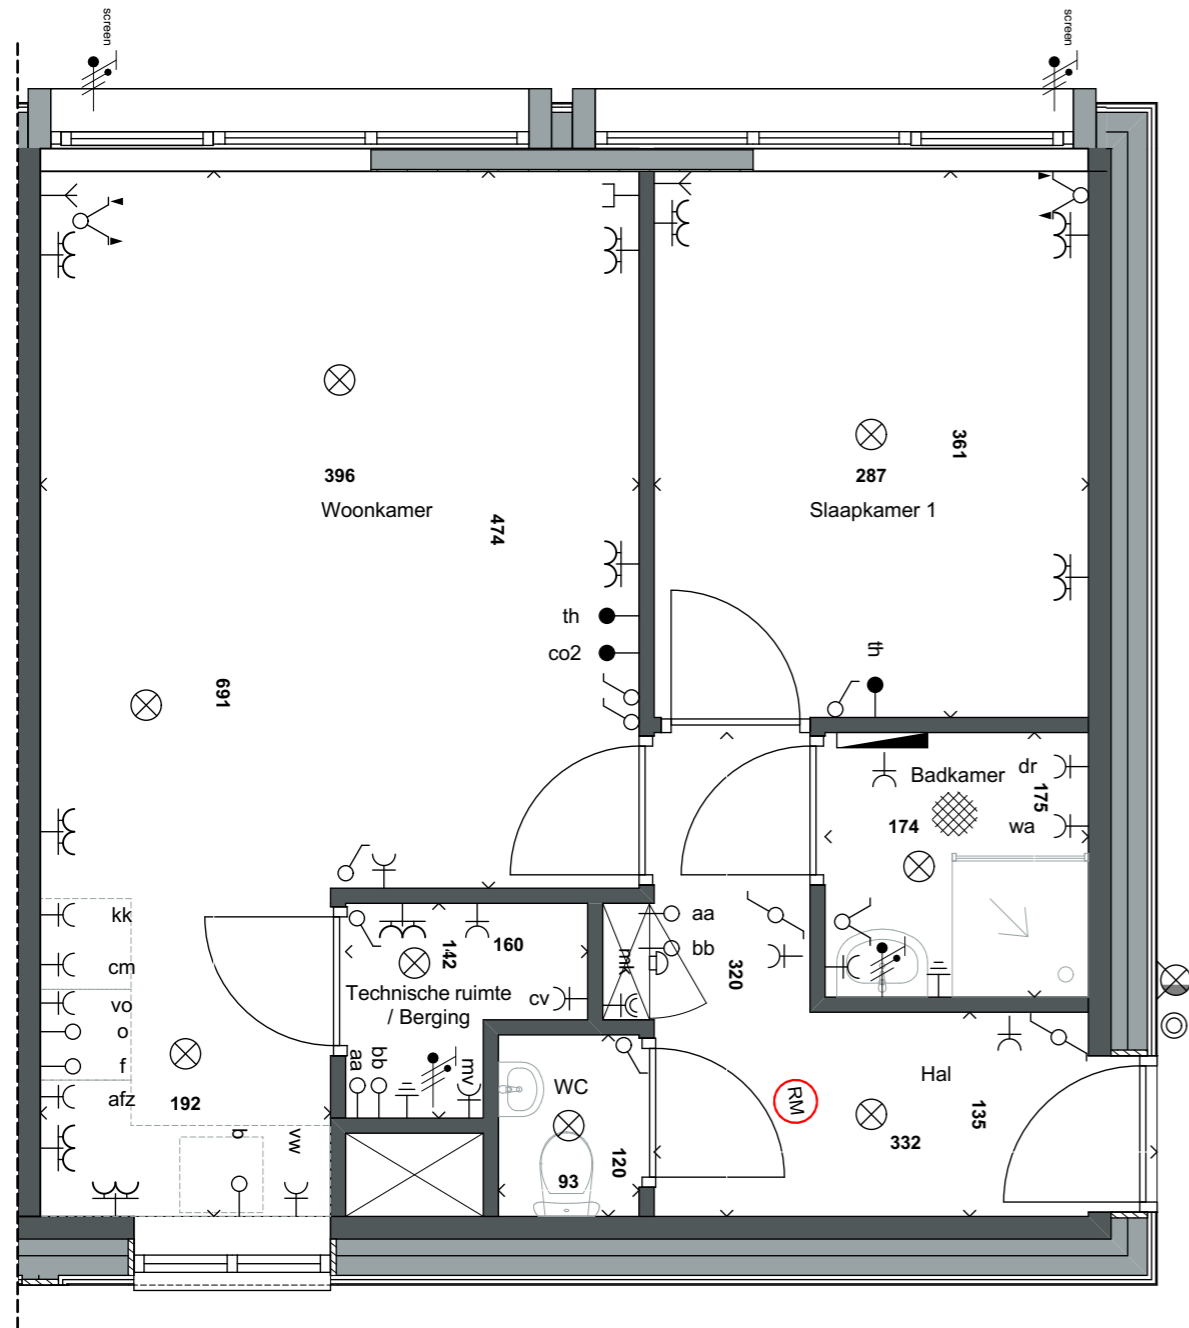


RENVOOI

⊙	bel
⊕	schel / zoemer
⊗	wandlichtpunt, waterdicht, v.v. schemerschakelaar
⊗	wandlichtpunt
⊗	plafondlichtpunt
⊗	bewegingsmelder
⊗	enkelpolige schakelaar
⊗	wisselschakelaar
⊗	serieschakelaar
⊗	schakelaar zonwering
⊗	dubbele wandcontactdoos geaard
⊗	enkele wandcontactdoos geaard
⊗	dubbele wandcontactdoos (verblijfsruimten) volledig inbouw geaard
⊗	wandcontactdoos geaard, waterdicht
⊗	slot wandcontactdoos geaard vv slot
⊗	b aansluiting tbv 230 boiler
⊗	wa aansluiting wasmachine
⊗	dr aansluiting wasdroger
⊗	kk aansluiting koelkast
⊗	vw aansluiting vaatwasser
⊗	cm aansluiting combimagnetron
⊗	vo aansluiting vonkontsteking
⊗	afz aansluiting afzuigkap
⊗	cv dubbele aansluiting t.b.v. cv-ketel
⊗	mv aansluiting mechanische ventilatie
⊗	o loze leiding oven
⊗	f loze leiding elektrisch fornuis
⊗	b loze leiding boiler
⊗	th kamerthermostaat
⊗	aa loze leiding t.b.v. PV naar dak
⊗	bb loze leiding t.b.v. PV naar dak
⊗	aanlooppunt 230V
⊗	aardpunt
⊗	mv 230V hoofdbediening mechanische ventilatie
⊗	tel-aansluiting
⊗	cai-aansluiting
⊗	buitenkraan
⊗	ic intercom/videofoon
⊗	aardmat

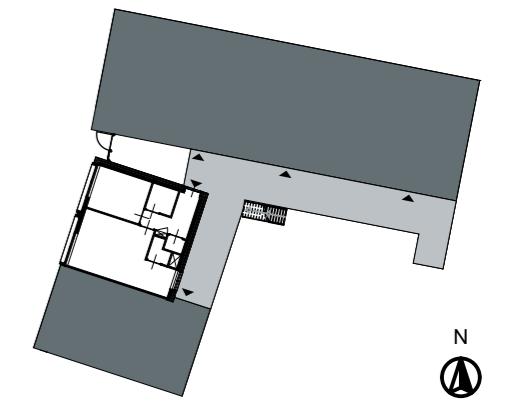


	Project	Fase	Werknummer
	Kaatsheuvel - Bruisend Dorpshart Anton Pieckplein Kaatsheuvel	UO	1605
Oprachtgever	Datum	Schaal	
Casade Postbus 134 5100 AC Dongen	15.03.2018	1:50, 1:500	

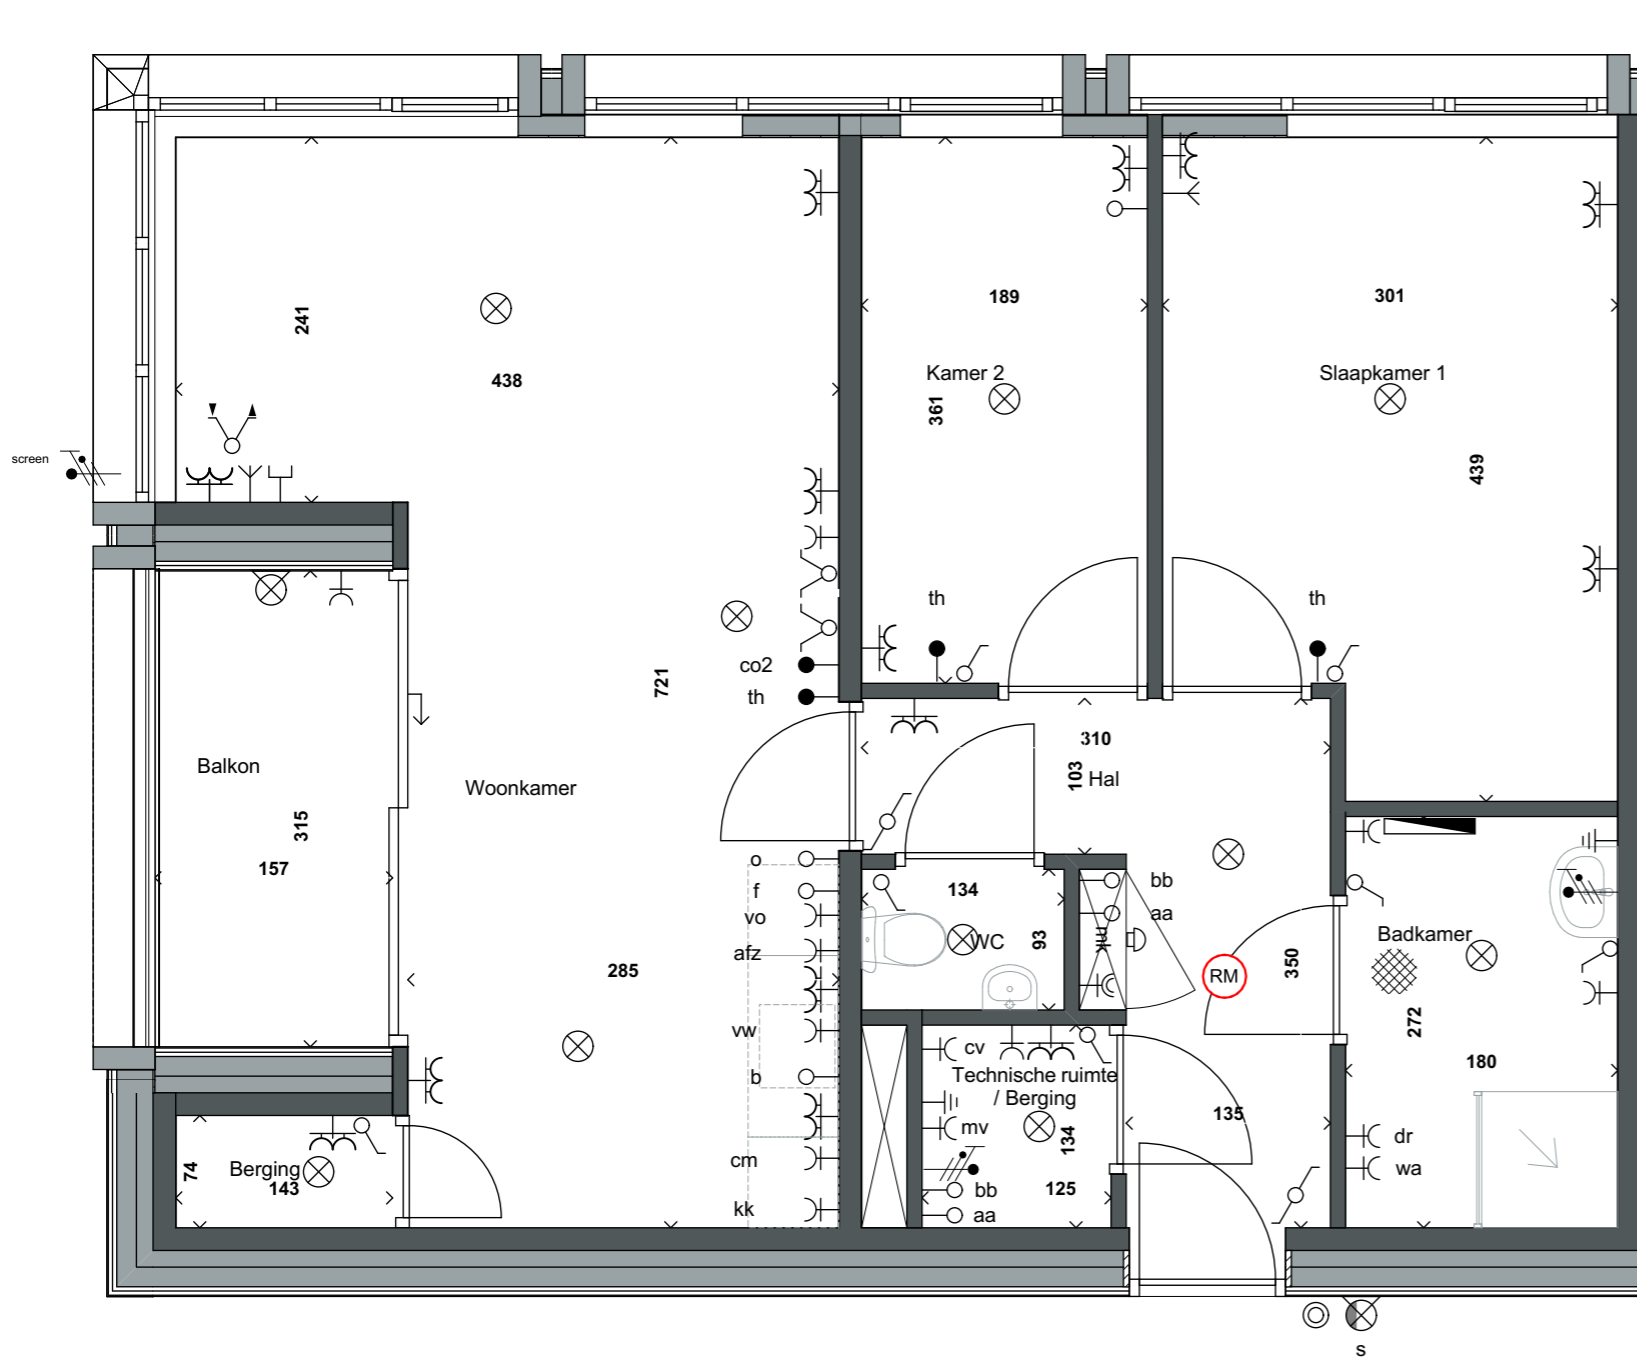


RENVOOI

⊙	bel
⊕	schel / zoemer
⊗	wandlichtpunt, waterdicht, v.v. schemerschakelaar
⊗	wandlichtpunt
⊗	plafondlichtpunt
⊗	bewegingsmelder
⊗	enkelpolige schakelaar
⊗	wisselschakelaar
⊗	serieschakelaar
⊗	schakelaar zonwering
⊗	dubbele wandcontactdoos geaard
⊗	enkele wandcontactdoos geaard
⊗	dubbele wandcontactdoos (verblijfsruimten) volledig inbouw geaard
⊗	wandcontactdoos geaard, waterdicht
⊗	slot
⊗	wandcontactdoos geaard vv slot
⊗	b aansluiting tbv 230 boiler
⊗	wa aansluiting wasmachine
⊗	dr aansluiting wasdroger
⊗	kk aansluiting koelkast
⊗	vw aansluiting vaatwasser
⊗	cm aansluiting combimagnetron
⊗	vo aansluiting vonkontsteking
⊗	afz aansluiting afzuigkap
⊗	cv dubbele aansluiting t.b.v. cv-ketel
⊗	mv aansluiting mechanische ventilatie
⊗	o loze leiding oven
⊗	f loze leiding elektrisch fornuis
⊗	b loze leiding boiler
⊗	th kamerthermostaat
⊗	aa loze leiding t.b.v. PV naar dak
⊗	bb loze leiding t.b.v. PV naar dak
⊗	afz aansluitpunt 230V
⊗	⊕ aardpunt
⊗	⊗ mv 230V hoofdbediening mechanische ventilatie
⊗	⊗ tel-aansluiting
⊗	⊗ cai-aansluiting
⊗	⊗ buitenkraan
⊗	⊗ ic intercom/videofoon
⊗	⊗ aardmat

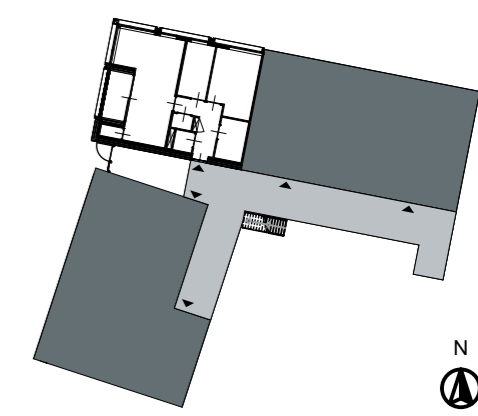



	Project	Fase	Werknummer
	Kaatsheuvel - Bruisend Dorpshart Anton Pieckplein Kaatsheuvel	UO	1605
Oprachtgever Casade Postbus 134 5100 AC Dongen	Datum	Schaal	
	15.03.2018	1:50, 1:500	

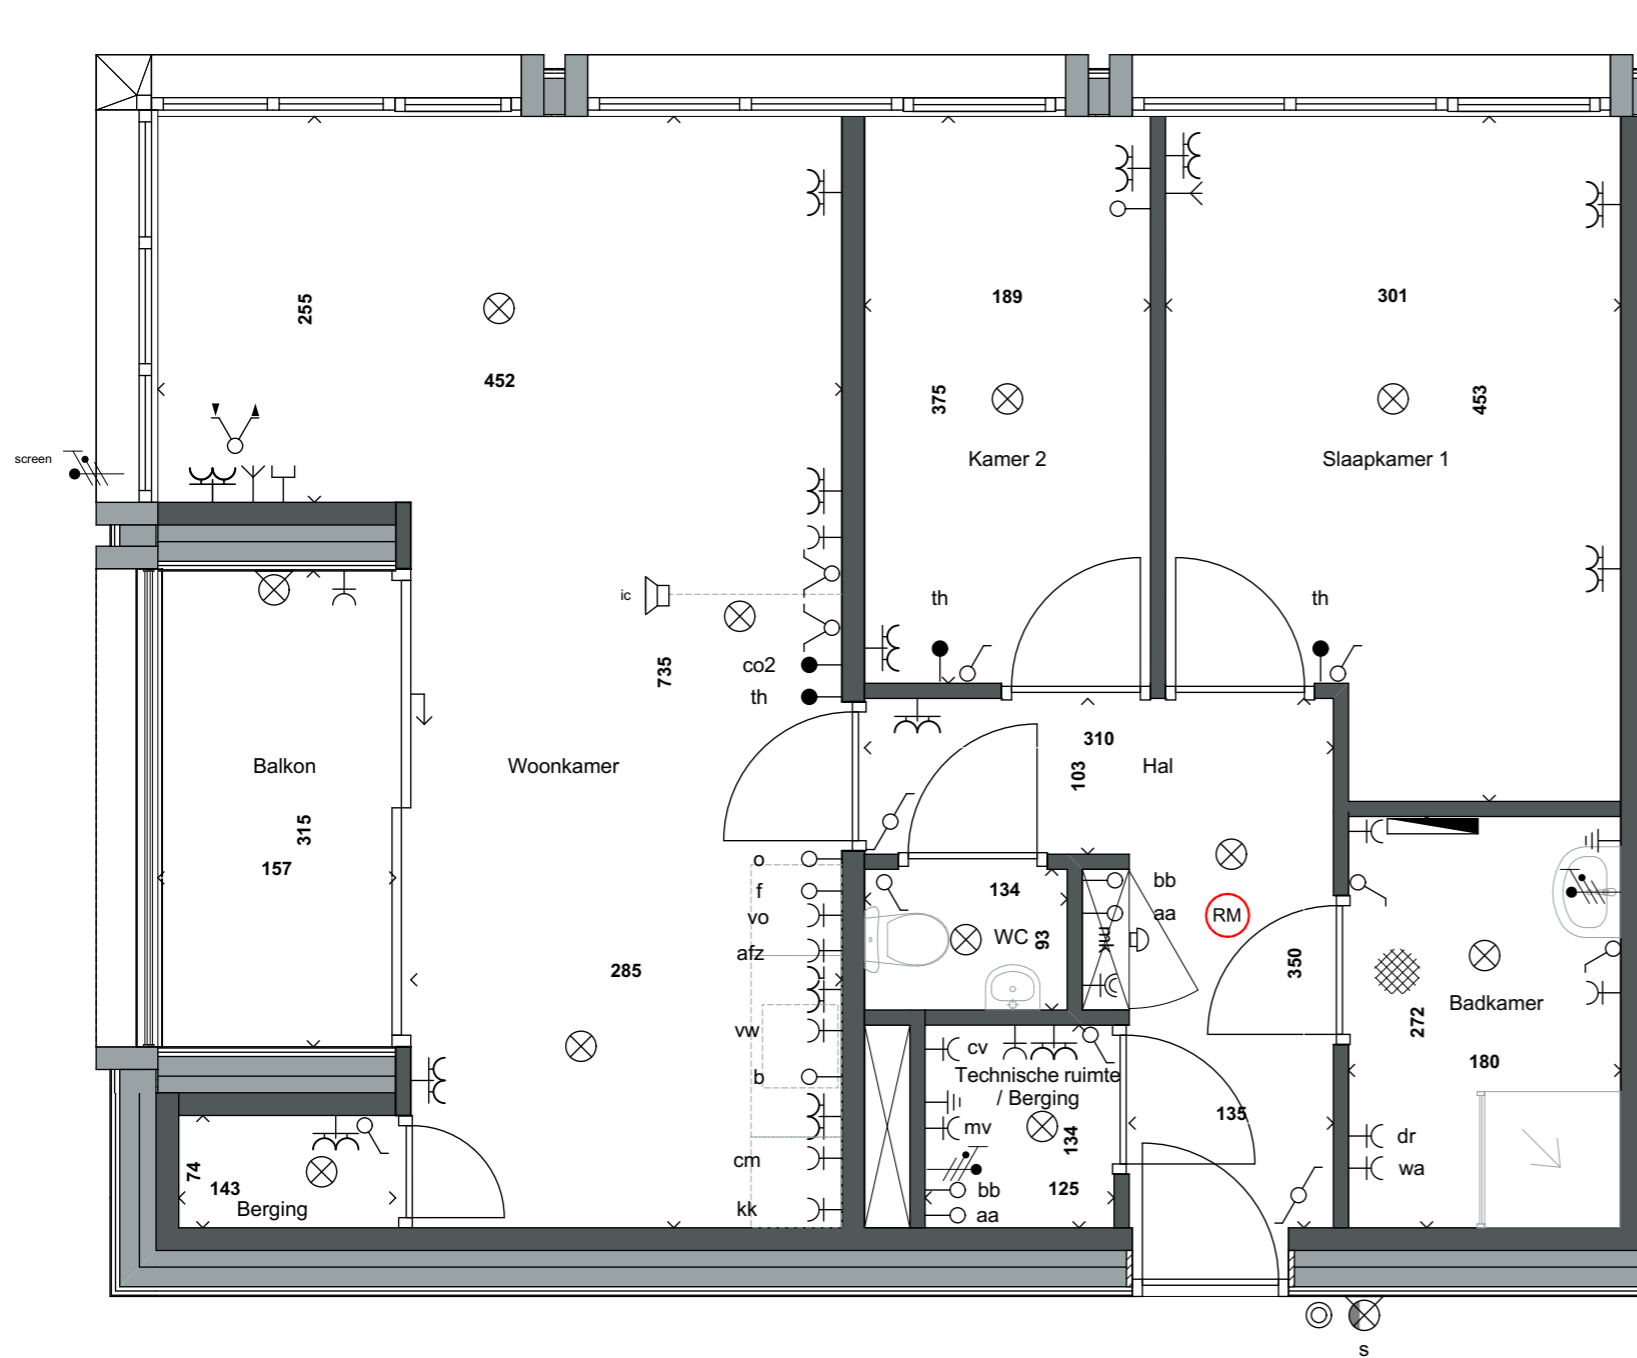

RENVOOI

⊙	bel
⊕	schel / zoemer
⊗	wandlichtpunt, waterdicht, v.v. schemerschakelaar
⊗	wandlichtpunt
⊗	plafondlichtpunt
⊗	bewegingsmelder
⊗	enkelpolige schakelaar
⊗	wisselschakelaar
⊗	serieschakelaar
⊗	schakelaar zonwering
⊗	dubbele wandcontactdoos geaard
⊗	enkele wandcontactdoos geaard
⊗	dubbele wandcontactdoos (verblijfsruimten) volledig inbouw geaard
⊗	wandcontactdoos geaard, waterdicht
⊗	wandcontactdoos geaard vv slot
⊗	slot
⊗	aansluiting tbv 230 boiler
⊗	aansluiting wasmachine
⊗	aansluiting wasdroger
⊗	aansluiting koelkast
⊗	aansluiting vaatwasser
⊗	aansluiting combimagnetron
⊗	aansluiting vonkontsteking
⊗	aansluiting afzuigkap
⊗	dubbele aansluiting t.b.v. cv-ketel
⊗	aansluiting mechanische ventilatie
⊗	loze leiding oven
⊗	loze leiding elektrisch fornuis
⊗	loze leiding boiler
⊗	kamerthermostaat
⊗	loze leiding t.b.v. PV naar dak
⊗	loze leiding t.b.v. PV naar dak
⊗	aansluitpunt 230V
⊗	aardpunt
⊗	hoofdbediening mechanische ventilatie
⊗	tel-aansluiting
⊗	cai-aansluiting
⊗	buitenkraan
⊗	intercom/videofoon
⊗	aardmat

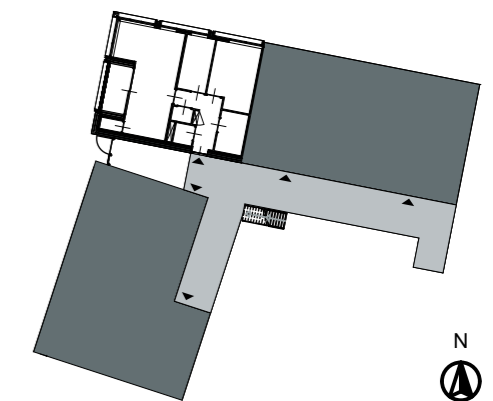

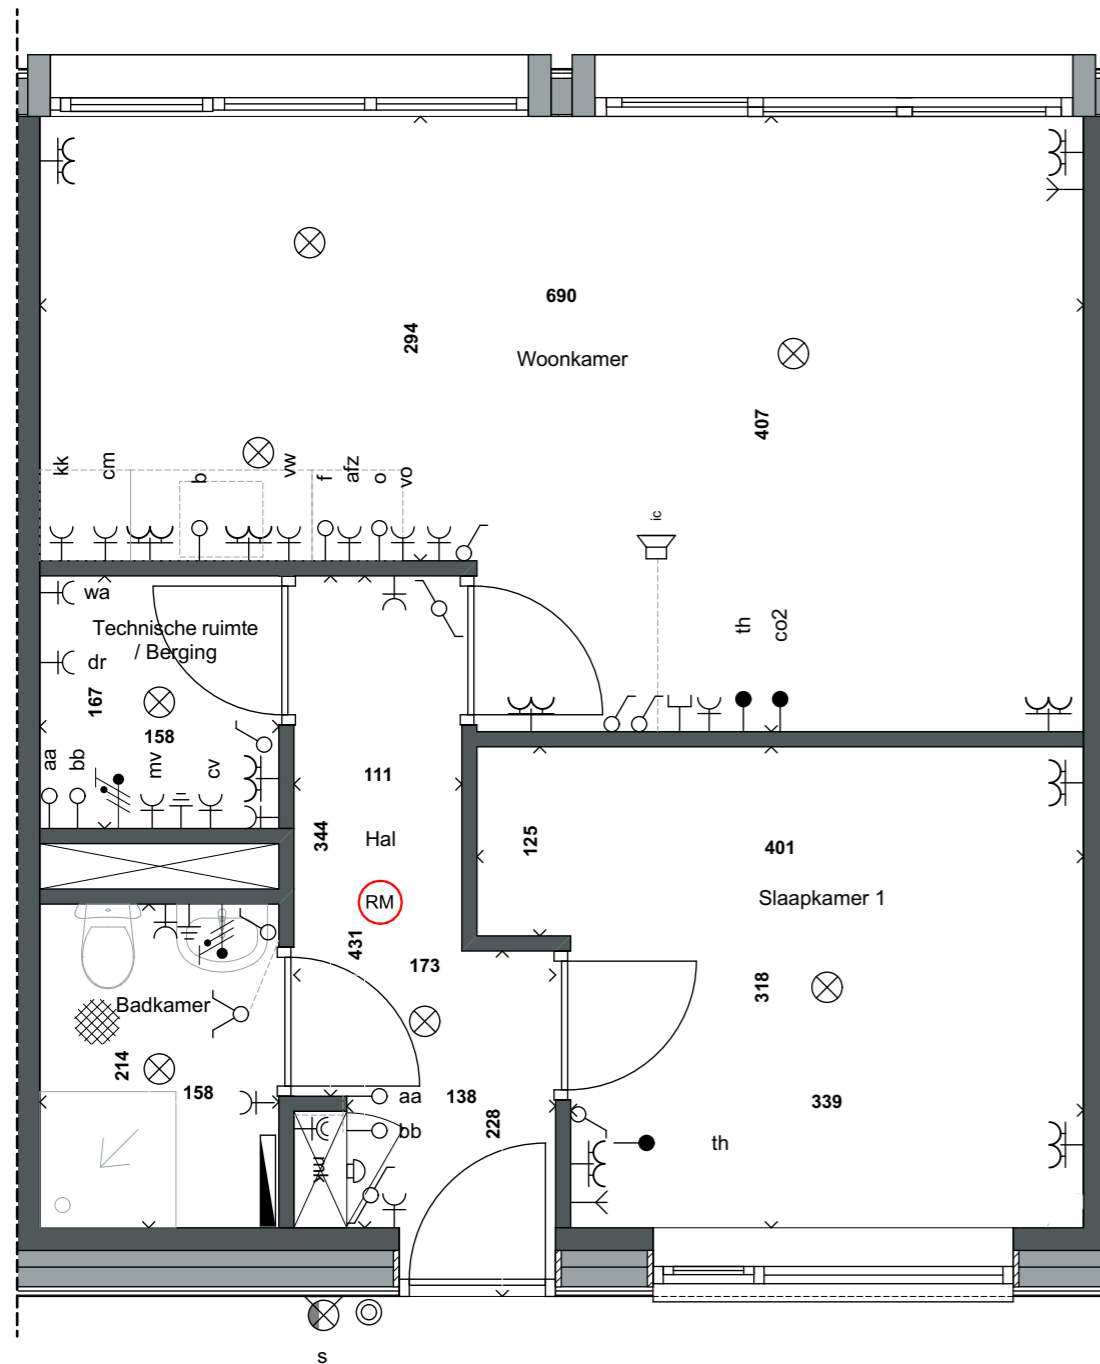

RENVOOI

⊙	bel
⊕	schel / zoemer
⊗	wandlichtpunt, waterdicht, v.v. schemerschakelaar
⊗	wandlichtpunt
⊗	plafondlichtpunt
⊗	bewegingsmelder
⊗	enkelpolige schakelaar
⊗	wisselschakelaar
⊗	serieschakelaar
⊗	schakelaar zonwering
⊗	dubbele wandcontactdoos gearad
⊗	enkele wandcontactdoos gearad
⊗	dubbele wandcontactdoos (verblijfsruimten) volledig inbouw gearad
⊗	wandcontactdoos gearad, waterdicht
⊗	wandcontactdoos gearad vv slot
⊗	aansluiting tbv 230 boiler
⊗	aansluiting wasmachine
⊗	aansluiting wasdroger
⊗	aansluiting koelkast
⊗	aansluiting vaatwasser
⊗	aansluiting combimagnetron
⊗	aansluiting vonkstekking
⊗	aansluiting afzuigkap
⊗	dubbele aansluiting t.b.v. cv-ketel
⊗	aansluiting mechanische ventilatie
⊗	loze leiding oven
⊗	loze leiding elektrisch fornuis
⊗	loze leiding boiler
⊗	kamerthermostaat
⊗	loze leiding t.b.v. PV naar dak
⊗	loze leiding t.b.v. PV naar dak
⊗	aansluitpunt 230V
⊗	aardpunt
⊗	hoofdbediening mechanische ventilatie
⊗	tel-aansluiting
⊗	cai-aansluiting
⊗	buitenkraan
⊗	intercom/videofoon
⊗	aardmat

