


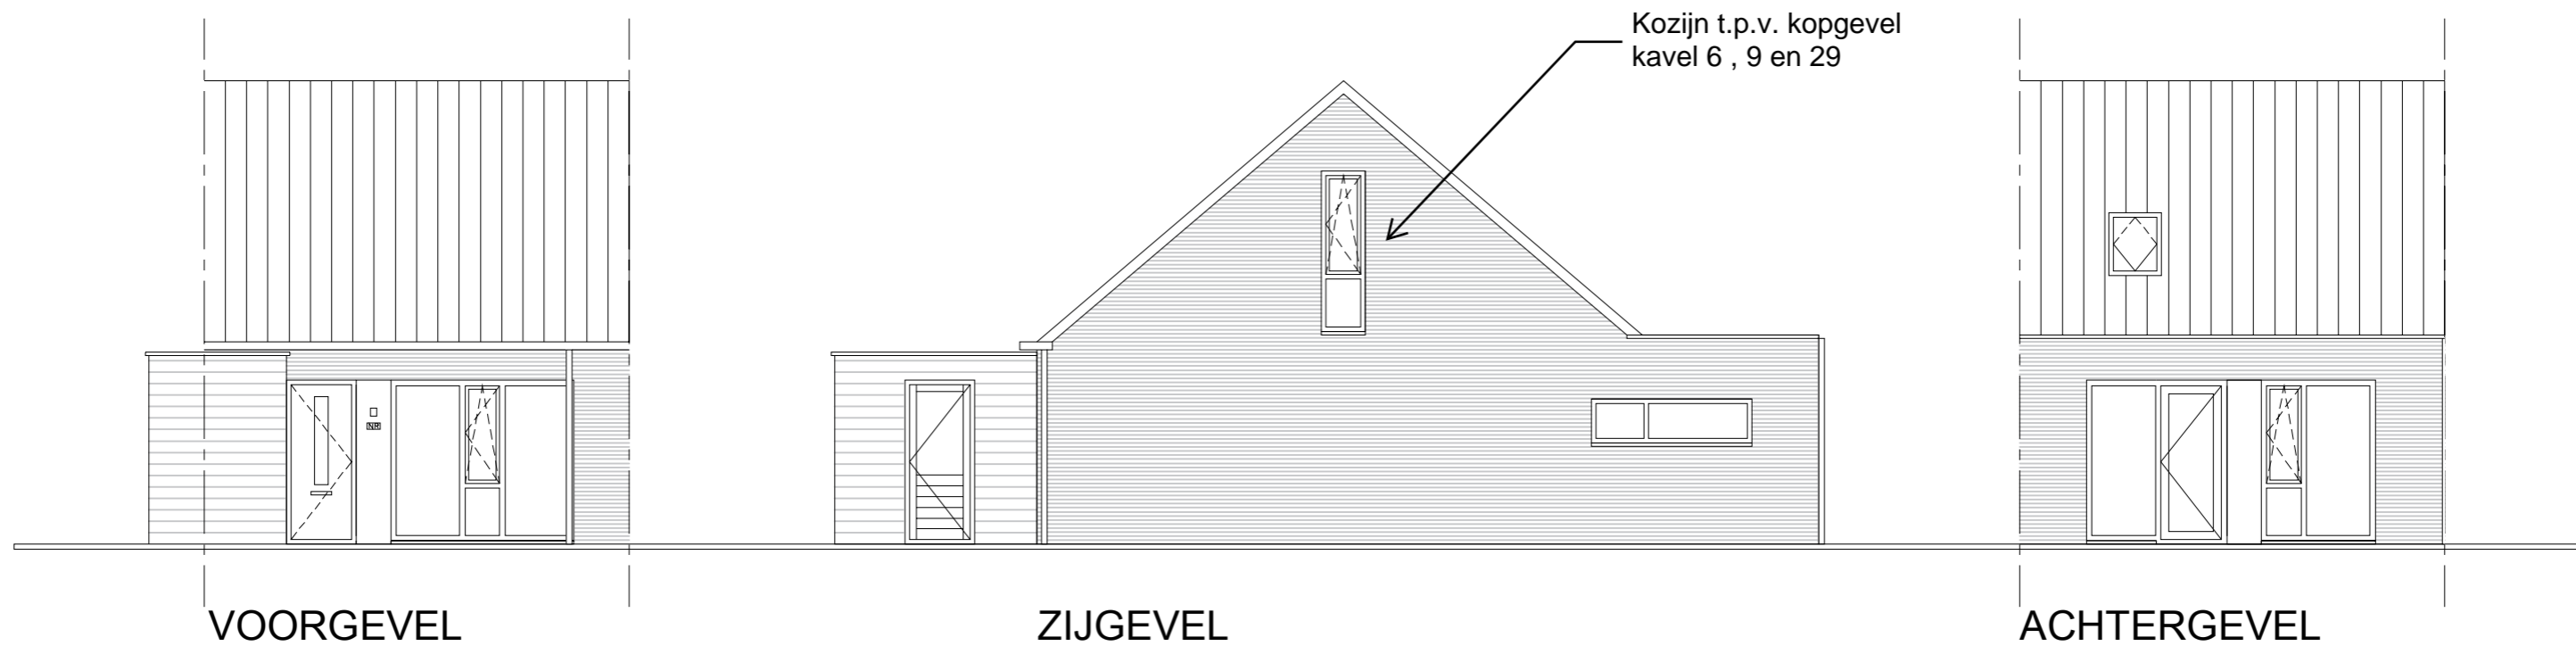

VOORGEVEL

ZIJGEVEL

ACHTERGEVEL






Kozijn t.p.v. kopgevel
kavel 6, 9 en 29



VOORGEVEL

ZIJGEVEL

ACHTERGEVEL

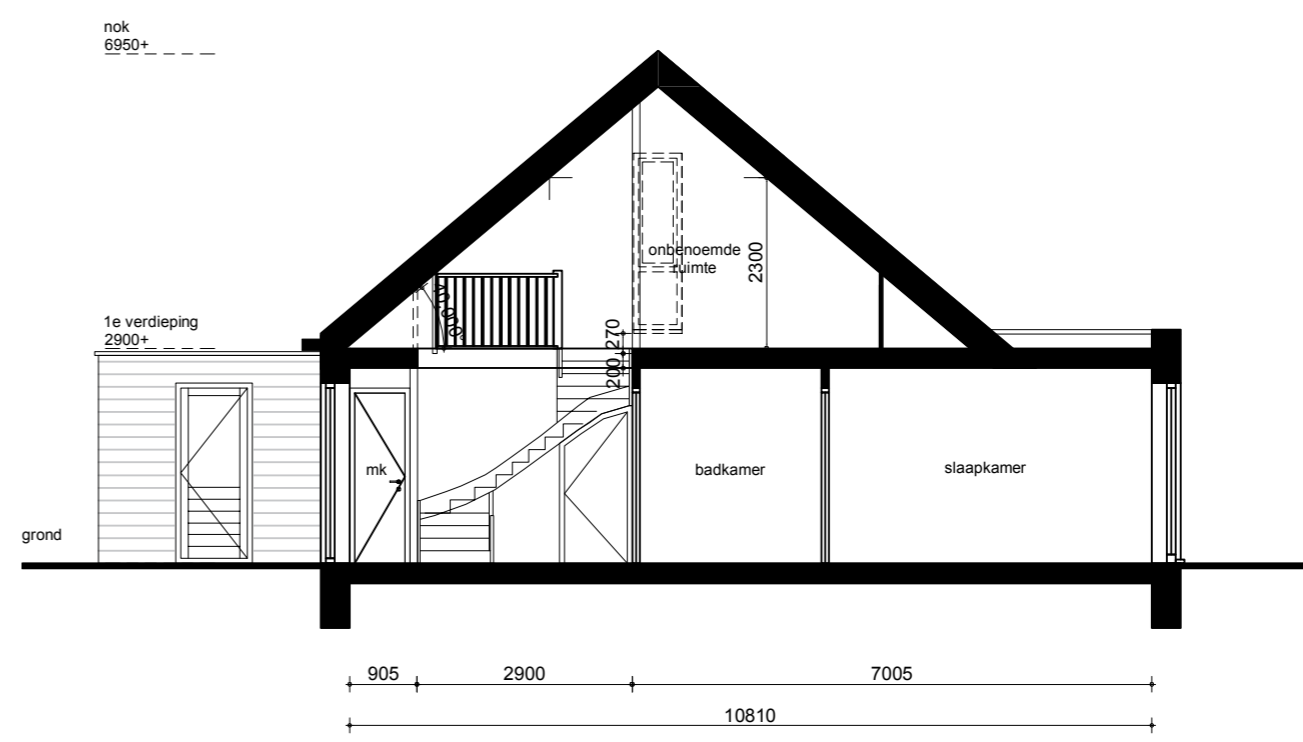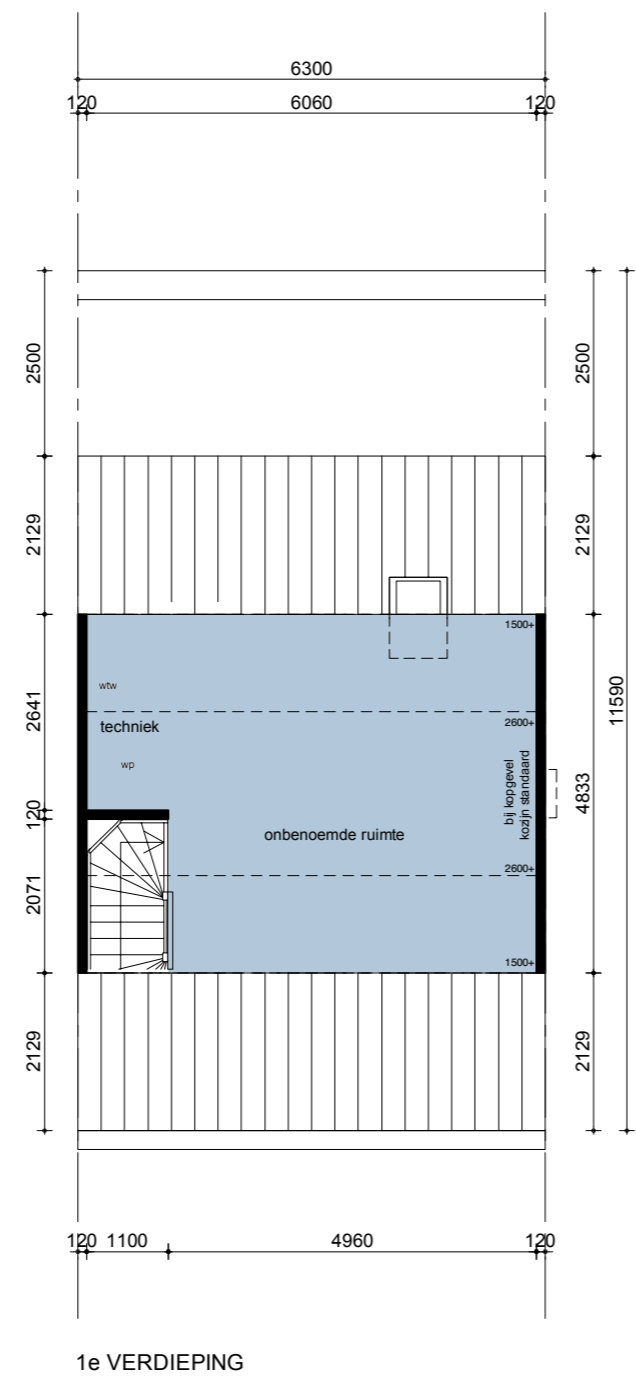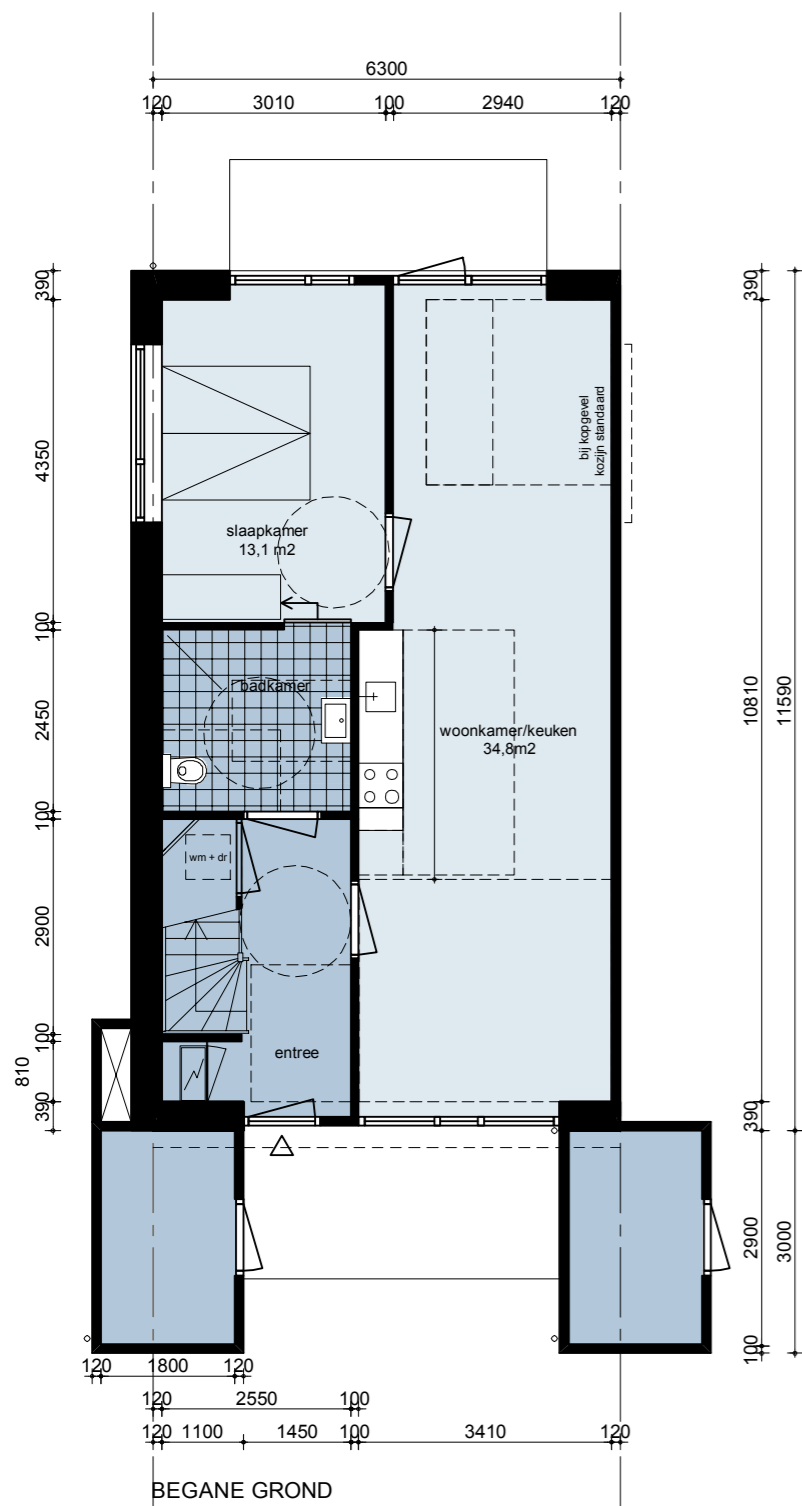

Disclaimer;
 Aan getoonde beelden kunnen geen rechten worden ontleend. Maten en kleuren zijn indicatief. Locatie van de inrichting en installaties zijn indicatief.

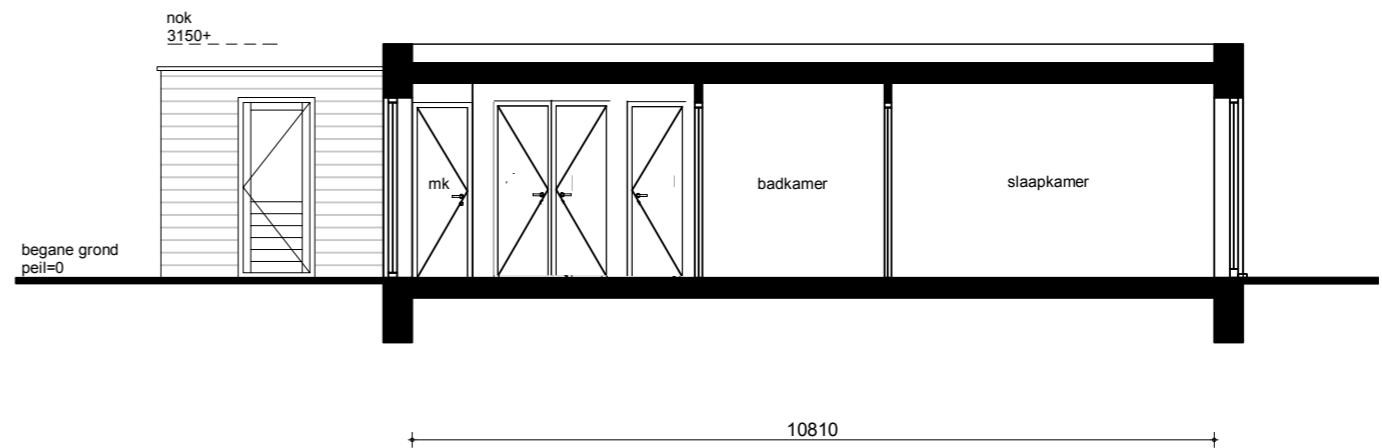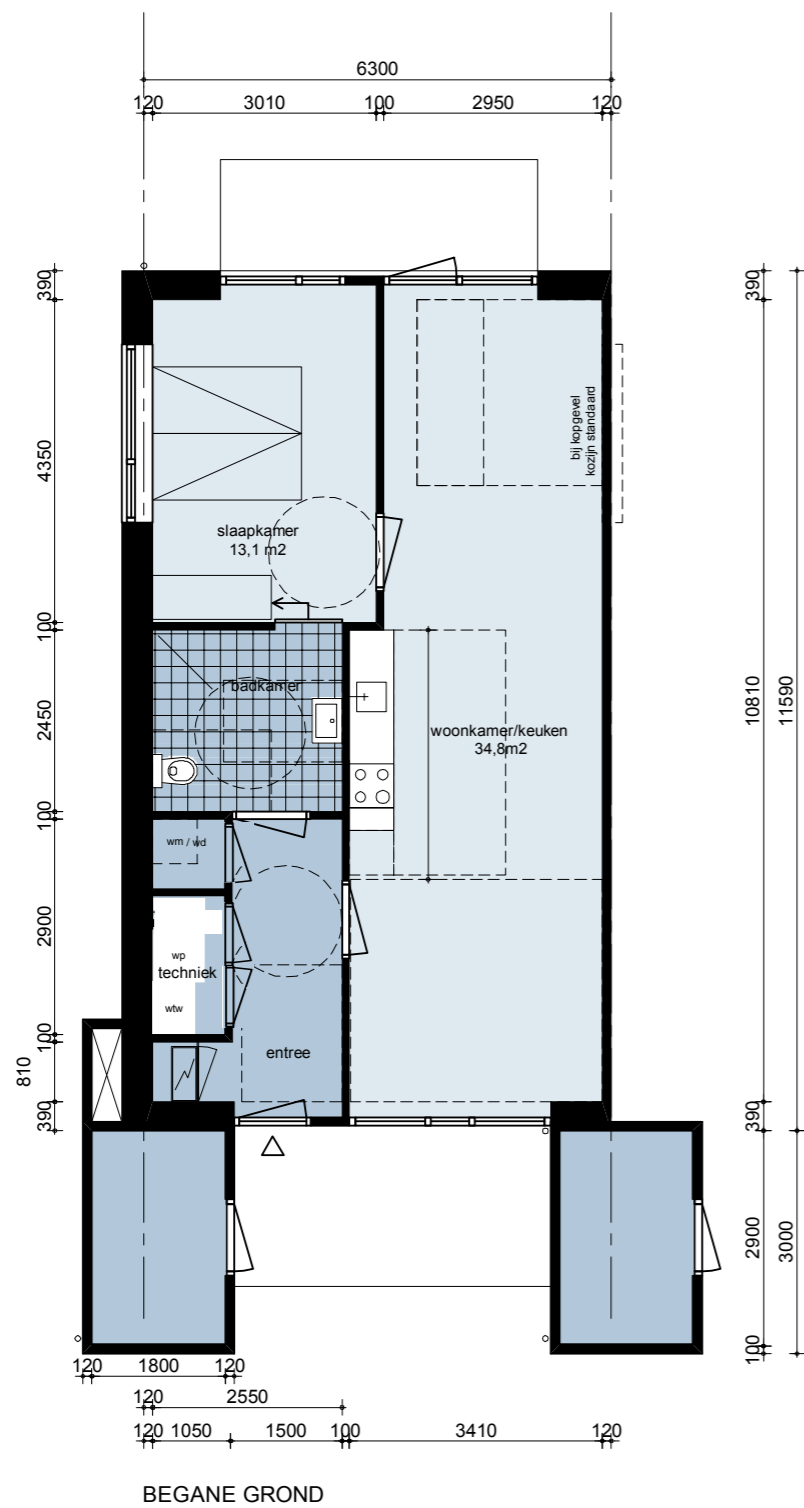

Disclaimer;
Aan getoonde beelden kunnen geen rechten worden ontleend. Maten en kleuren zijn indicatief. Locatie van de inrichting en installaties zijn indicatief.