


**Situatie tekening Begane grond - Blok B De Zwikker 409**

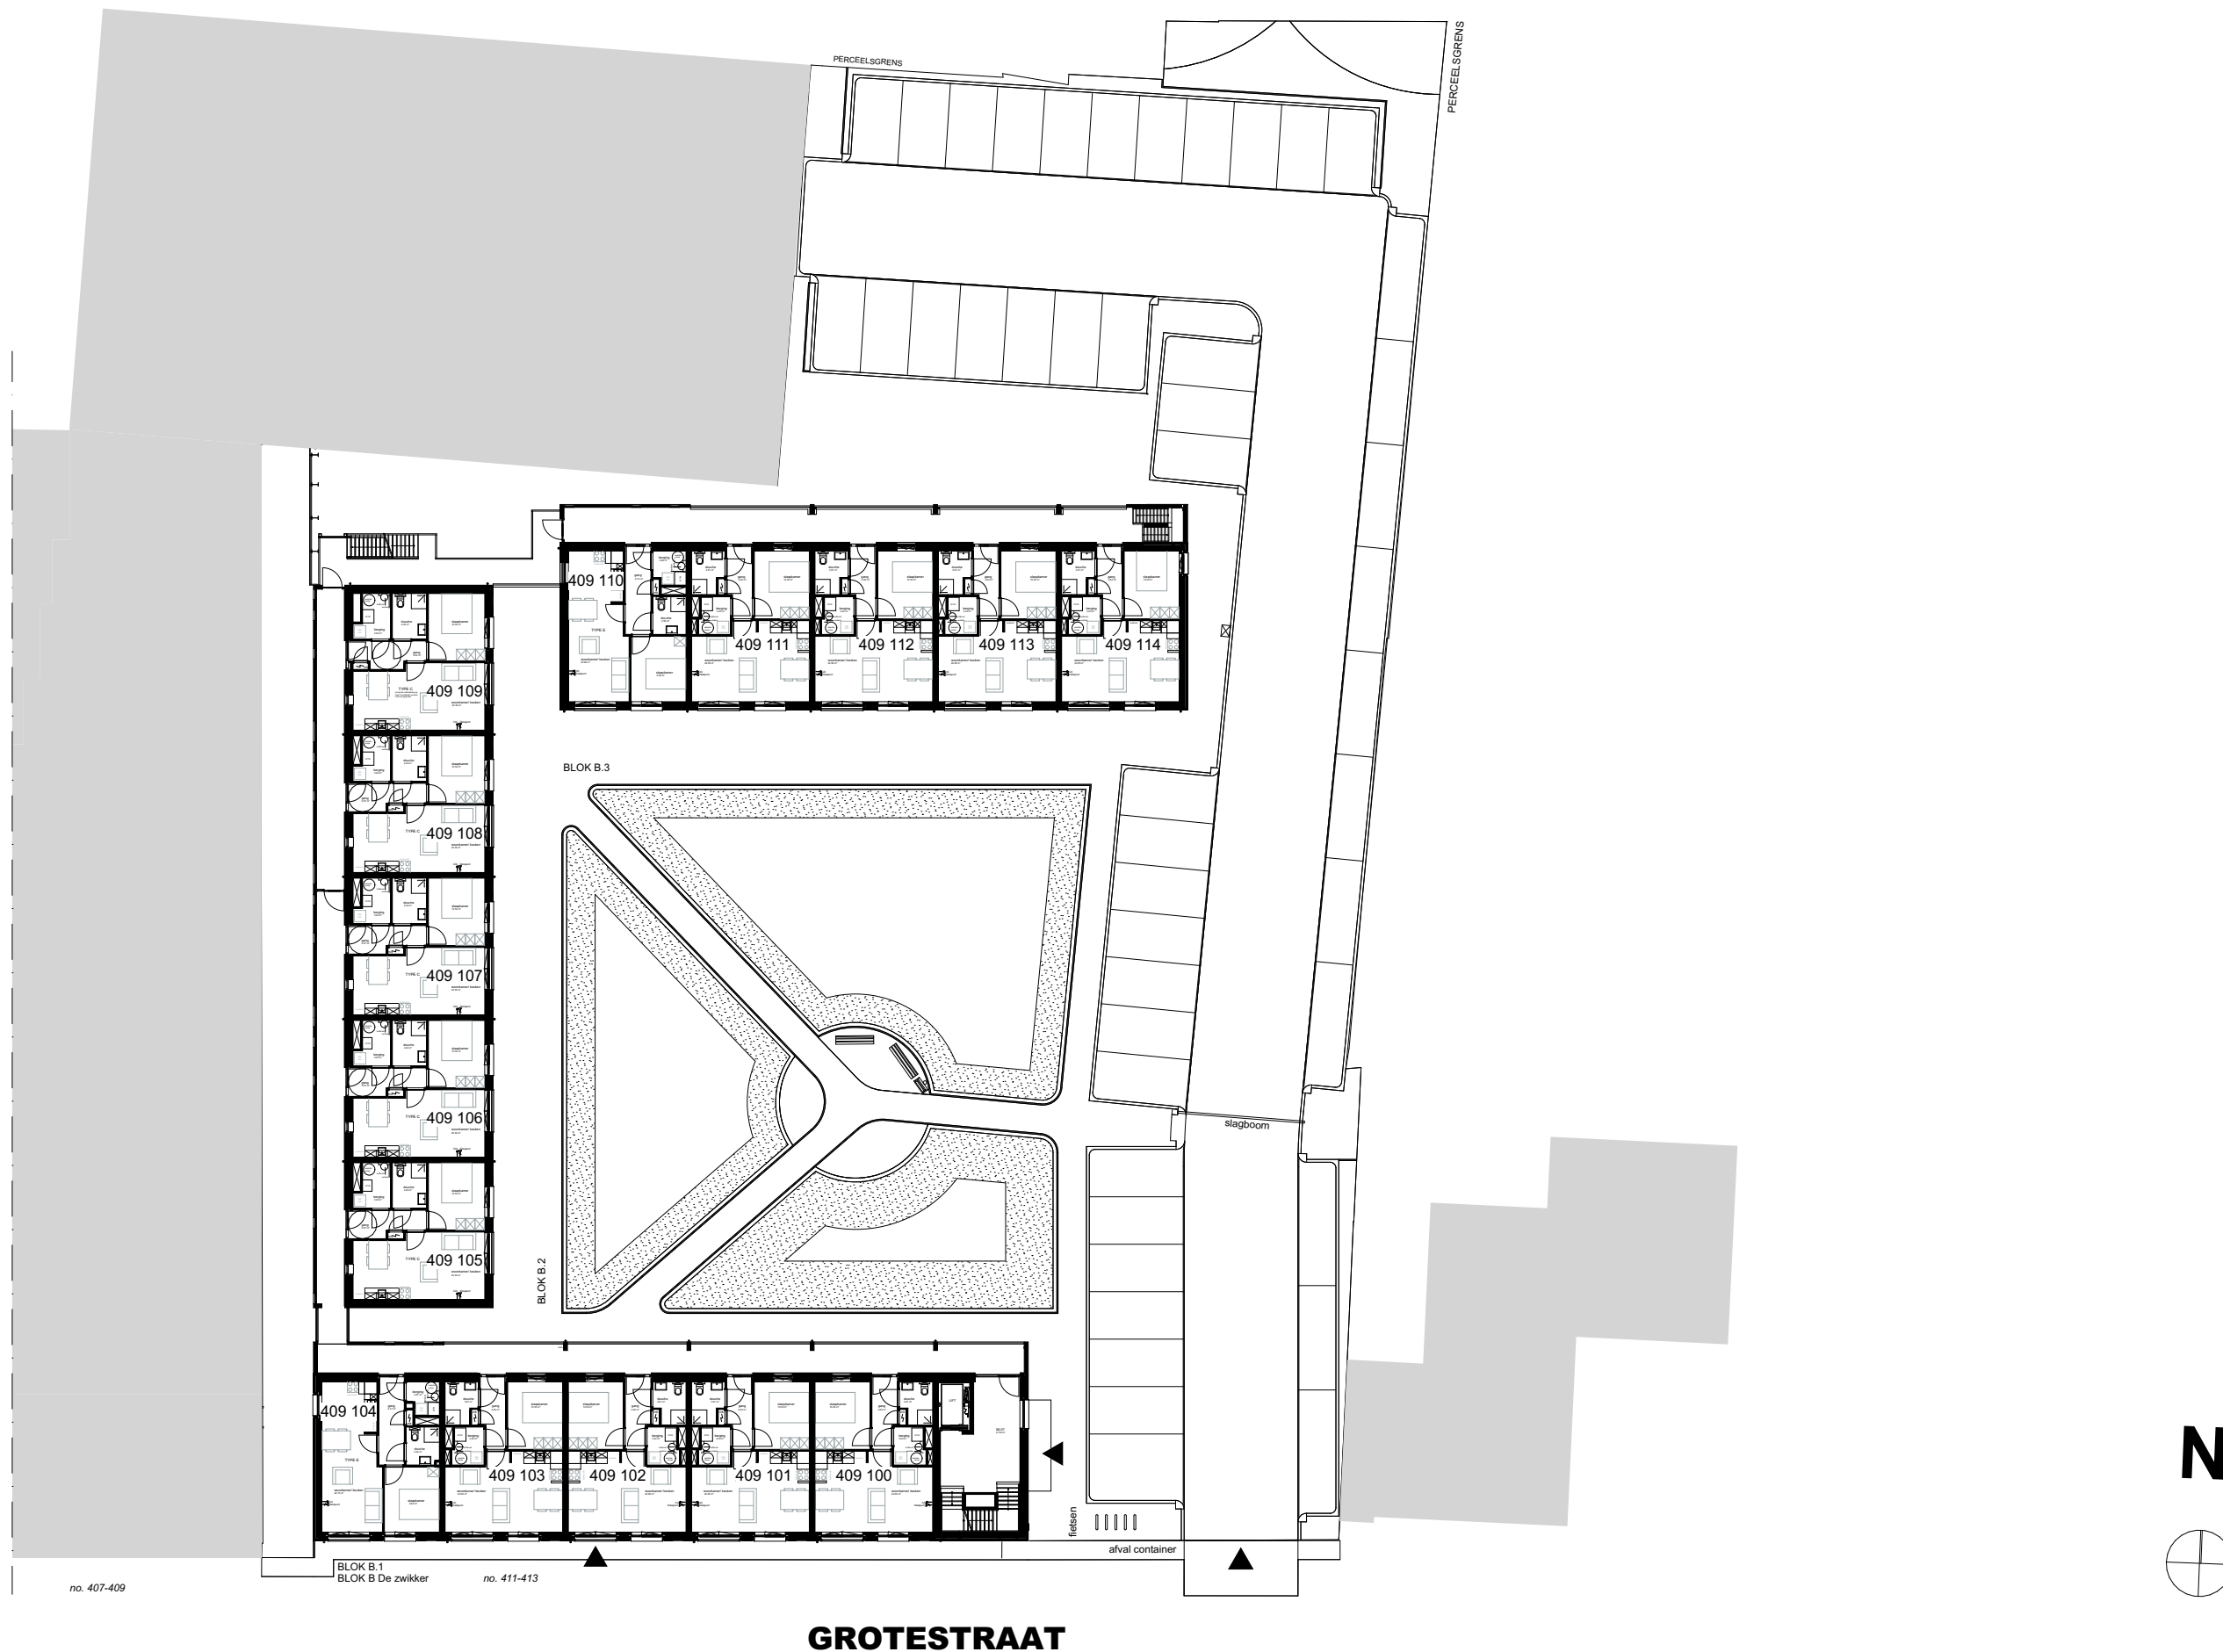


Adres : Grotestraat nr: 409	
Toevoeging: n.v.t.	
Postcode: 5142 CB Waalwijk	
Schaal: 1:350	Formaat: A3
Datum: 15-02-2021	Getekend door: Buro013 - SvdM
Layout ID: B2-3 001 Situatie tekening Begane grond	
Alle maten zijn onder voorbehoud en aan deze tekening kunt u geen rechten ontleenen	



**Situatie tekening 1e Verdieping - Blok B De Zwikker 409**



Adres : Grotestraat nr: 409	
Toevoeging: n.v.t.	
Postcode: 5142 CB Waalwijk	
Schaal: 1:350	Formaat: A3
Datum: 15-02-2021	Getekend door: Buro013 - SvdM
Layout ID: B 002 Situatie tekening 1e Verdieping	
Alle maten zijn onder voorbehoud en aan deze tekening kunt u geen rechten ontleenen	

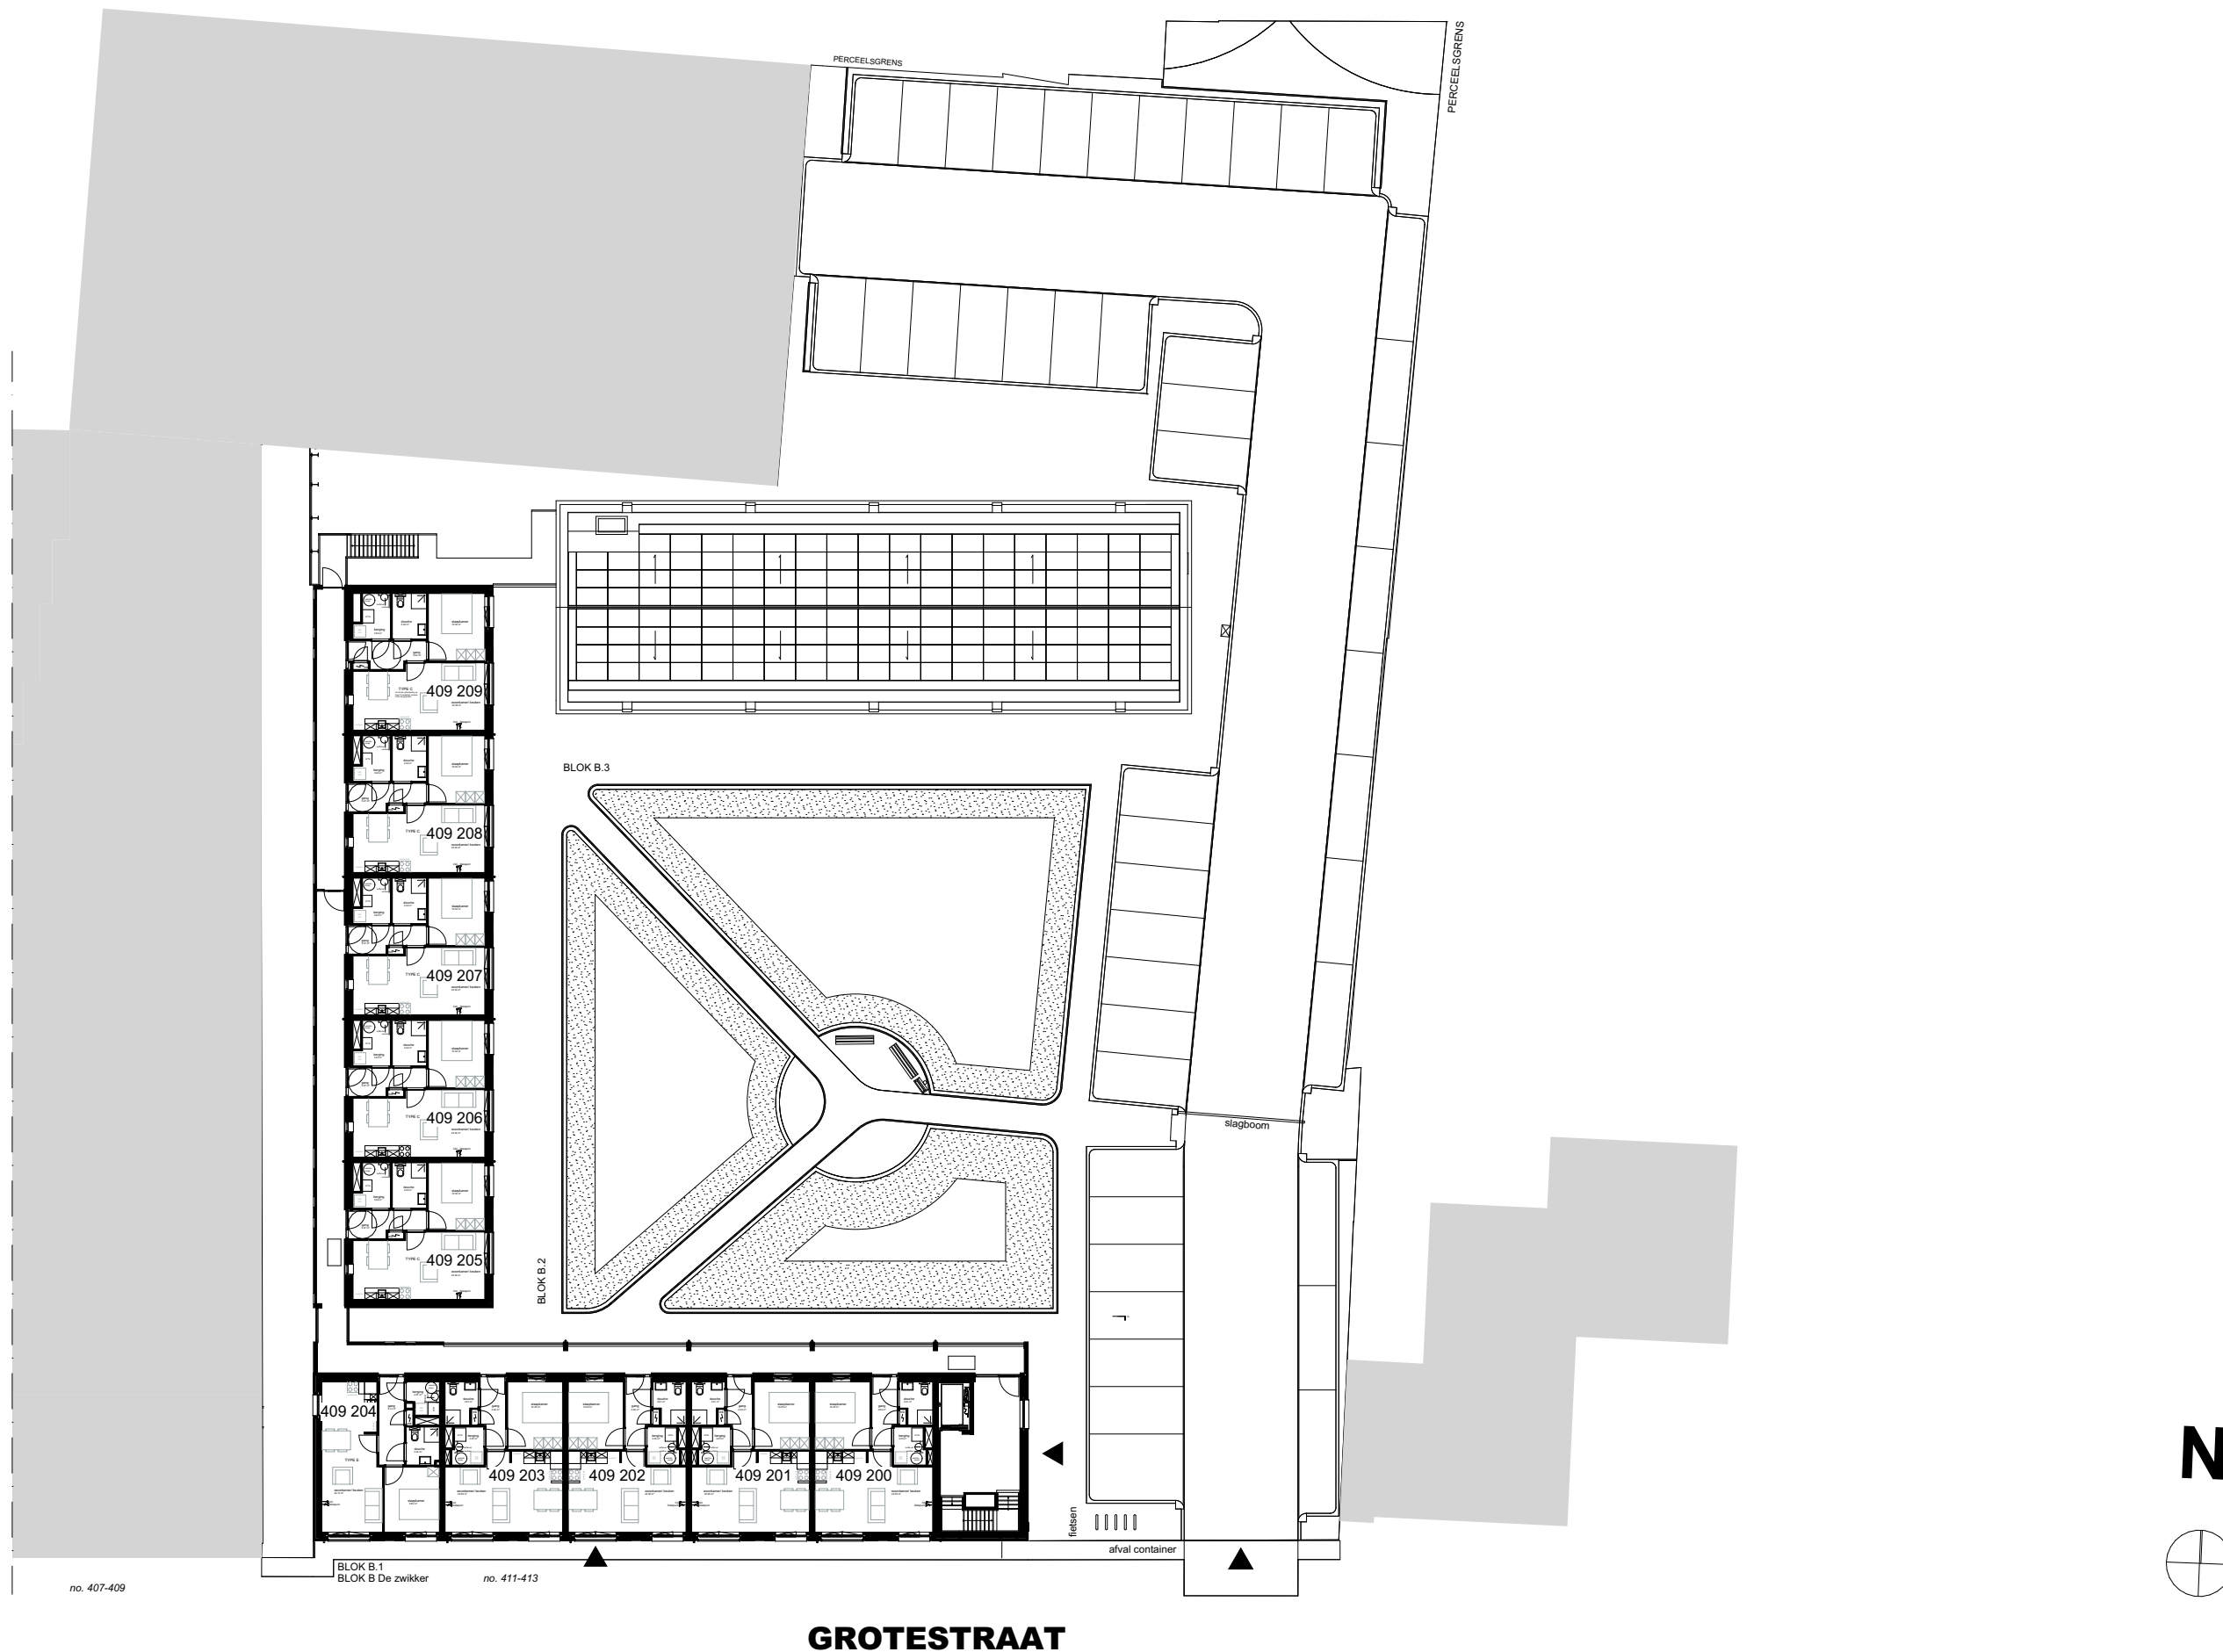

no. 407-409

BLOK B.1  
BLOK B De zwikker

no. 411-413

**GROTESTRAAT**

**Situatie tekening 2e Verdieping - Blok B De Zwikker 409**



Adres : Grotestraat nr: 409	
Toevoeging: n.v.t.	
Postcode: 5142 CB Waalwijk	
Schaal: 1:350	Formaat: A3
Datum: 15-02-2021	Getekend door: Buro013 - SvdM
Layout ID: B 003 Situatie tekening 2e Verdieping	
Alle maten zijn onder voorbehoud en aan deze tekening kunt u geen rechten ontleen	