


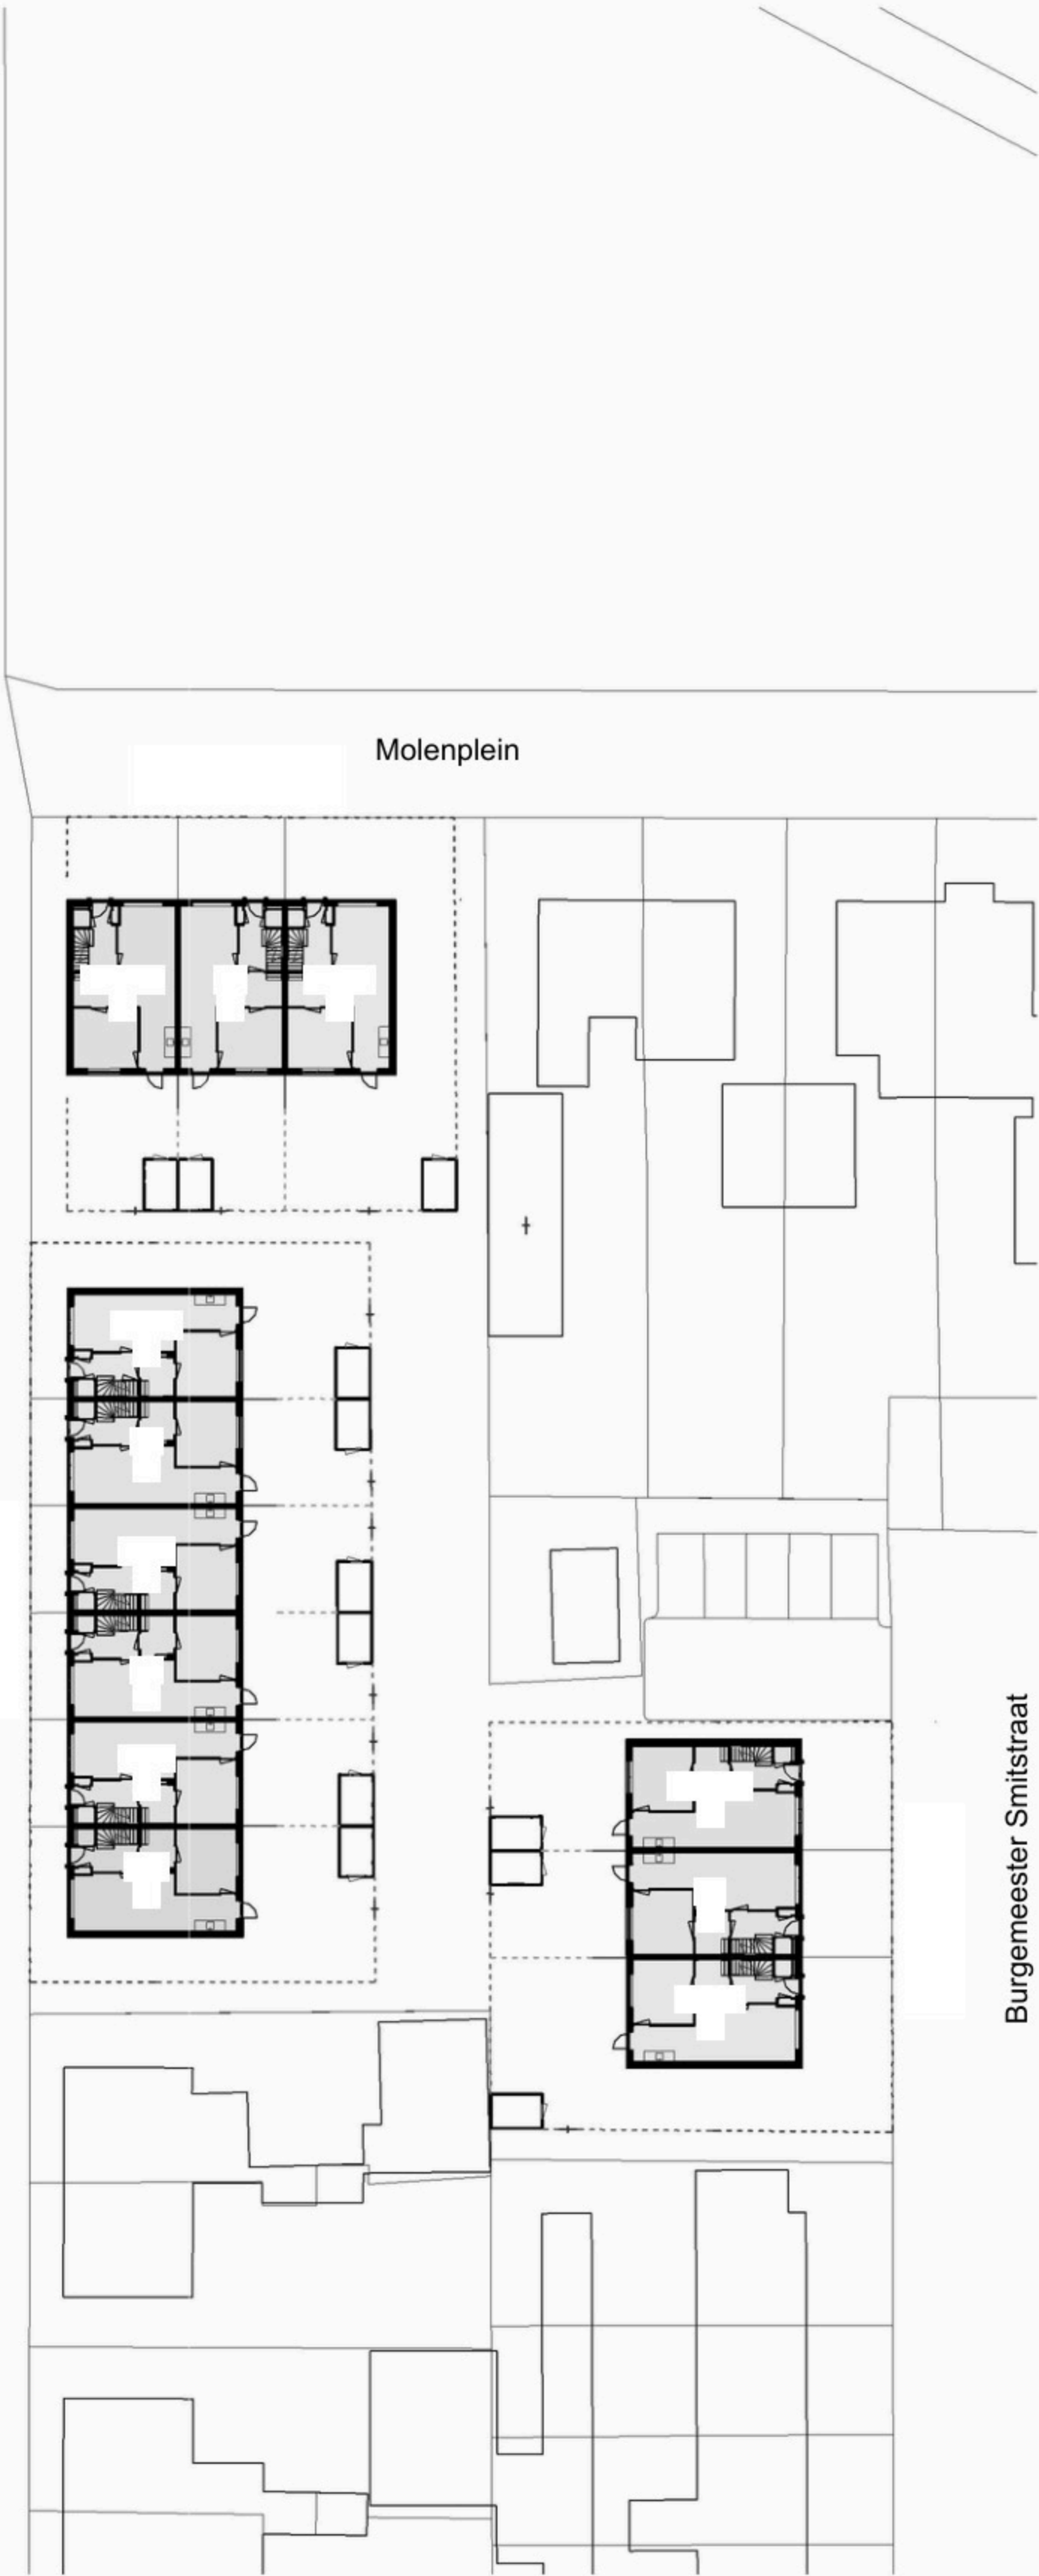

Begane grond


Molenstraat



Burgemeester Smitstraat




Adres: Molenhoek 2.0	
Postcode: 5161 TC/TM/TD/TK SPRANG-CAPELLE	
Schaal: 1:500	Formaat: A3
Datum: 18-06-2026	Getekend door: CI
Alle maten zijn onder voorbehoud en aan deze tekening kunt u geen rechten ontleenen	

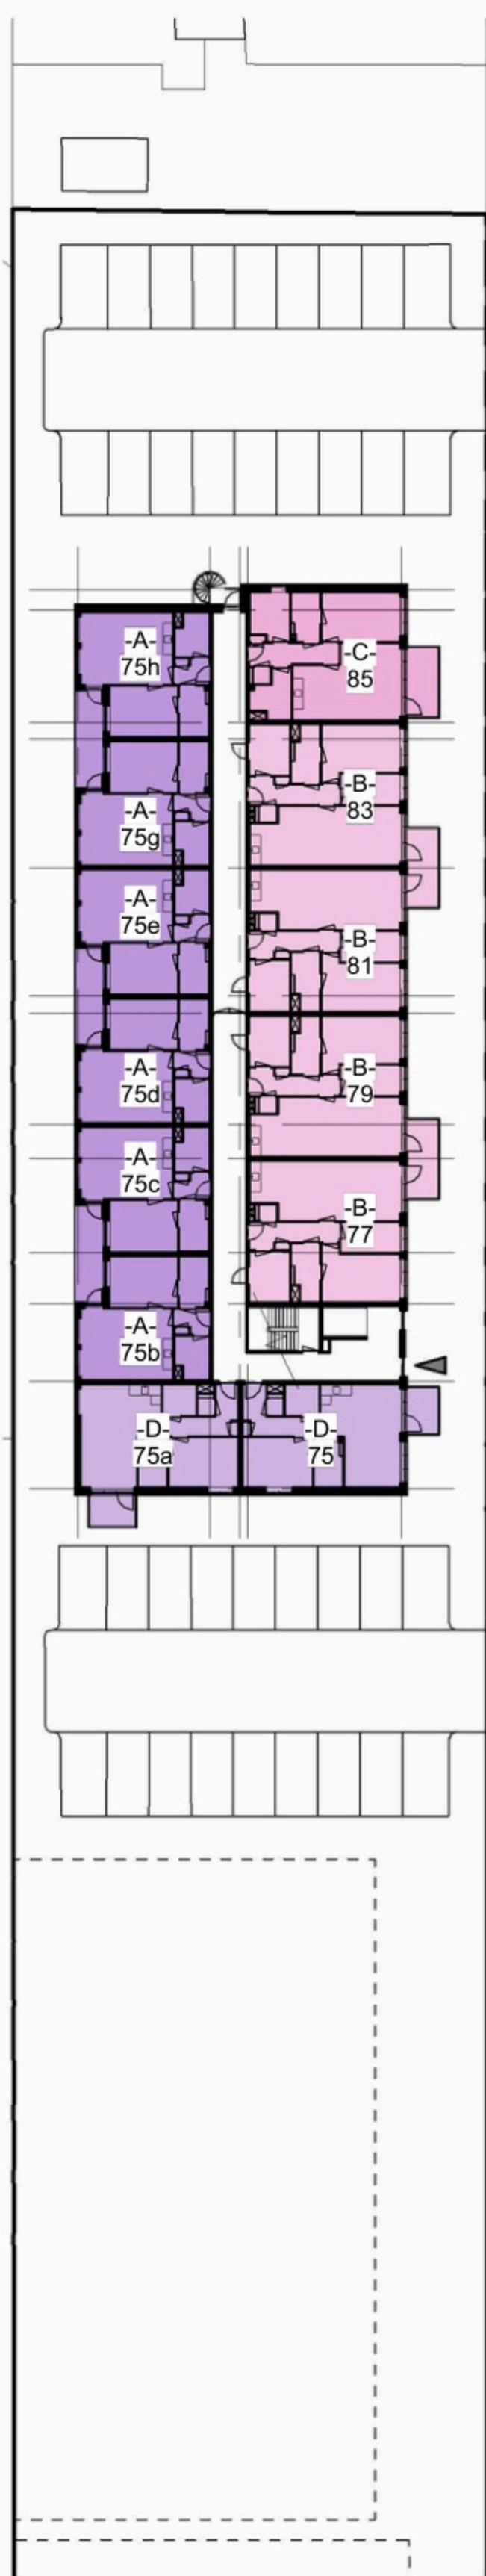

Eerste verdieping

Molenstraat

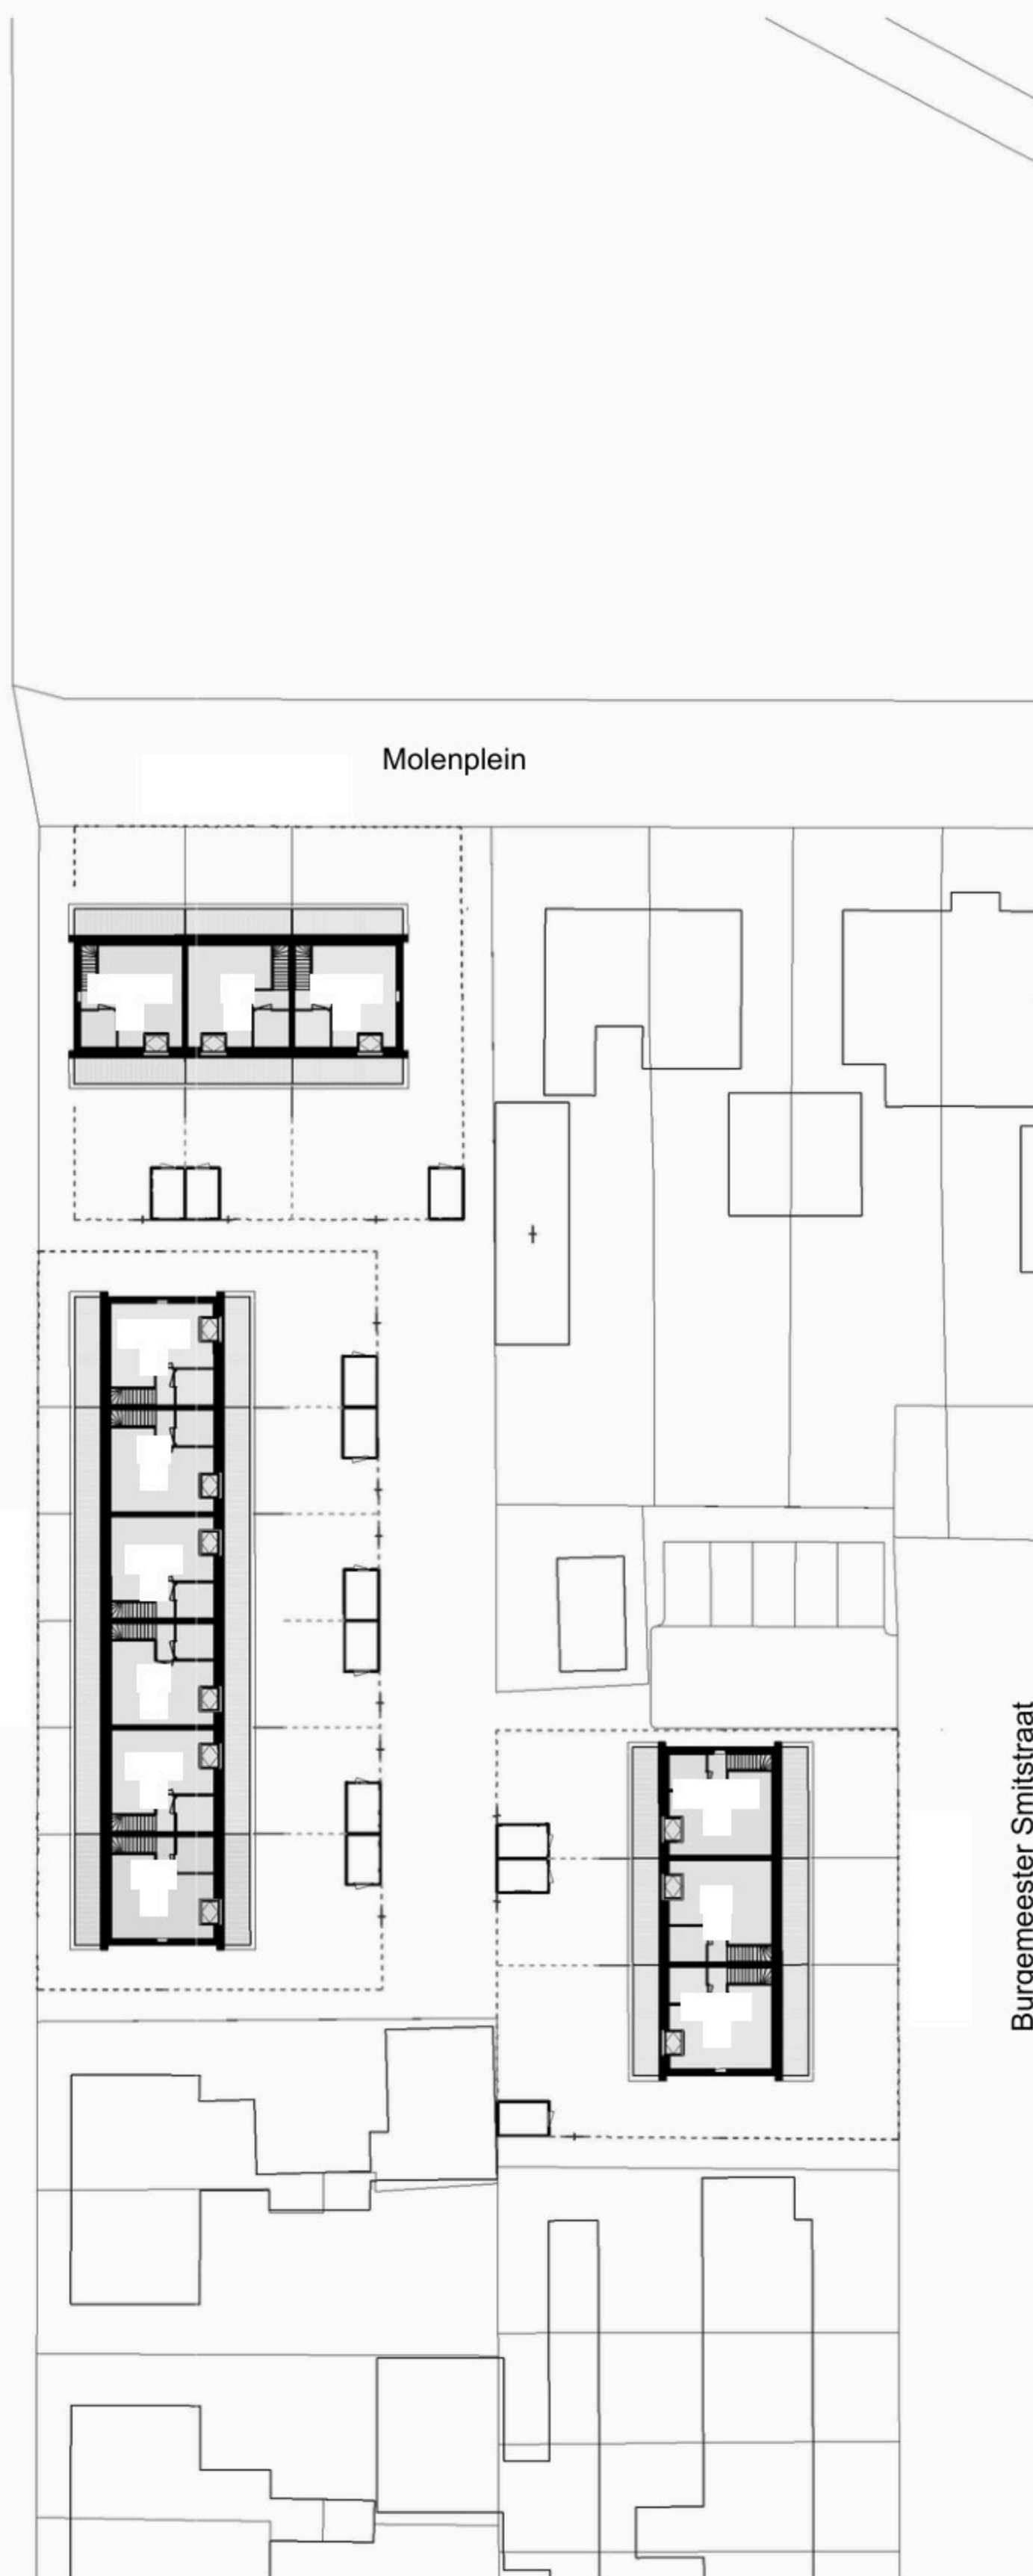

Molenplein


Burgemeester Smitstraat



Tweede verdieping

Molenstraat

BLOK 7

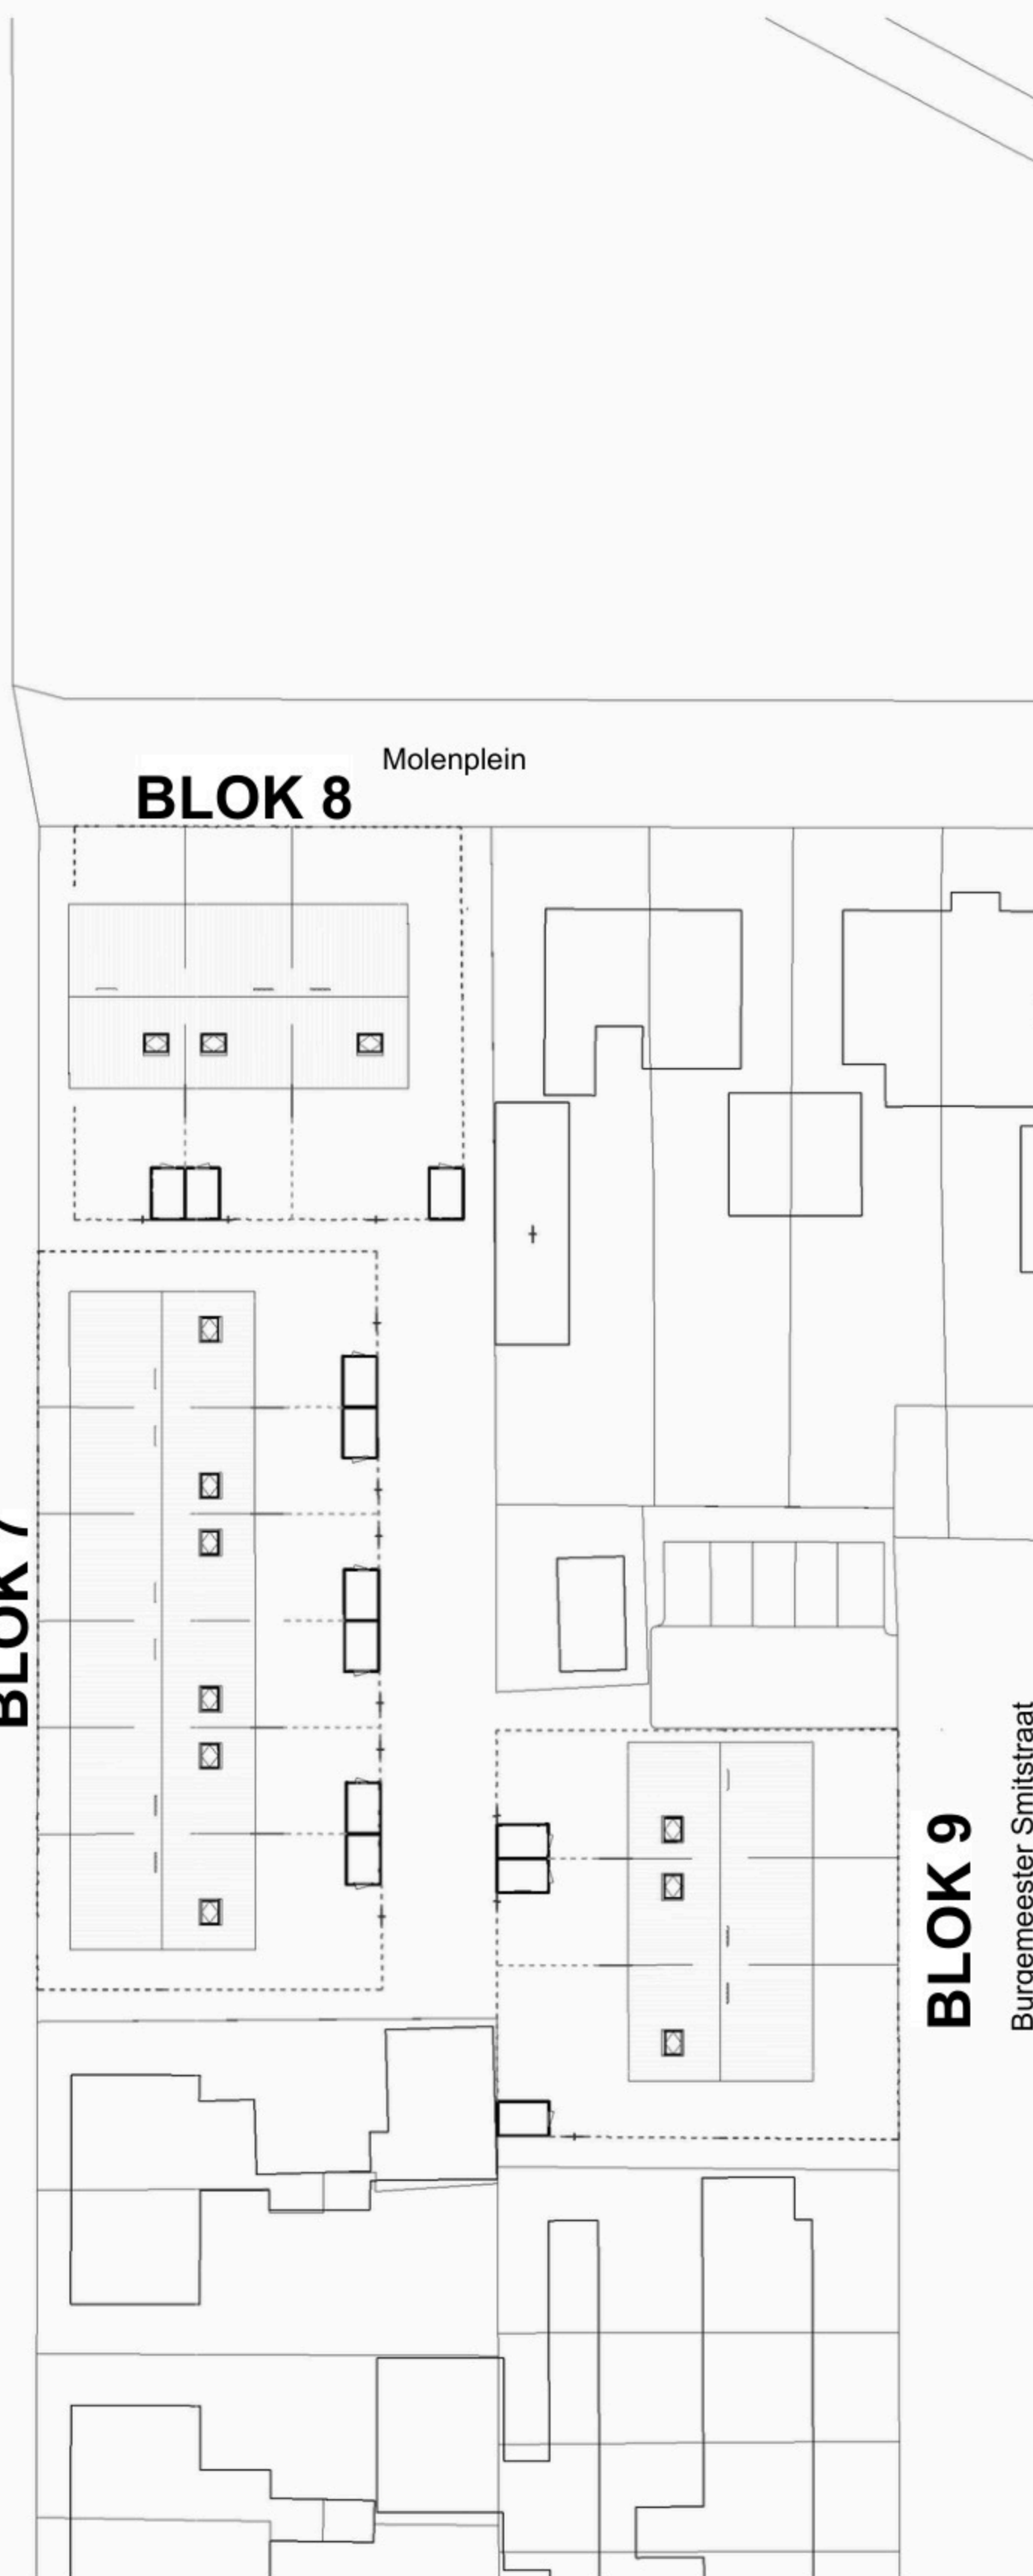

Molenplein

BLOK 8

BLOK 9

Burgemeester Smitstraat



Adres: Molenhoek 2.0	
Postcode: 5161 TC/TM/TD/TK SPRANG-CAPELLE	
Schaal: 1:500	Formaat: A3
Datum: 18-06-2026	Getekend door: CI
Alle maten zijn onder voorbehoud en aan deze tekening kunt u geen rechten ontleenen	