



Begane grond




Adres: Baardwijksestraat 80 t/m 121	
Postcode: 5142 WH, WD, WE WAALWIJK	
Schaal: 1:500	Formaat: A3
Datum: 09-06-2026	Gemaakt door: CJ
Alle maten zijn onder voorbehoud en aan deze tekening kunt u geen rechten ontleenen	



Eerste verdieping



Adres: Baardwijksestraat 80 t/m 121	
Postcode: 5142 WH, WD, WE WAALWIJK	
Schaal: 1:500	Formaat: A3
Datum: 09-06-2026	Getekend door: CI
Alle maten zijn onder voorbehoud en aan deze tekening kunt u geen rechten ontleen	

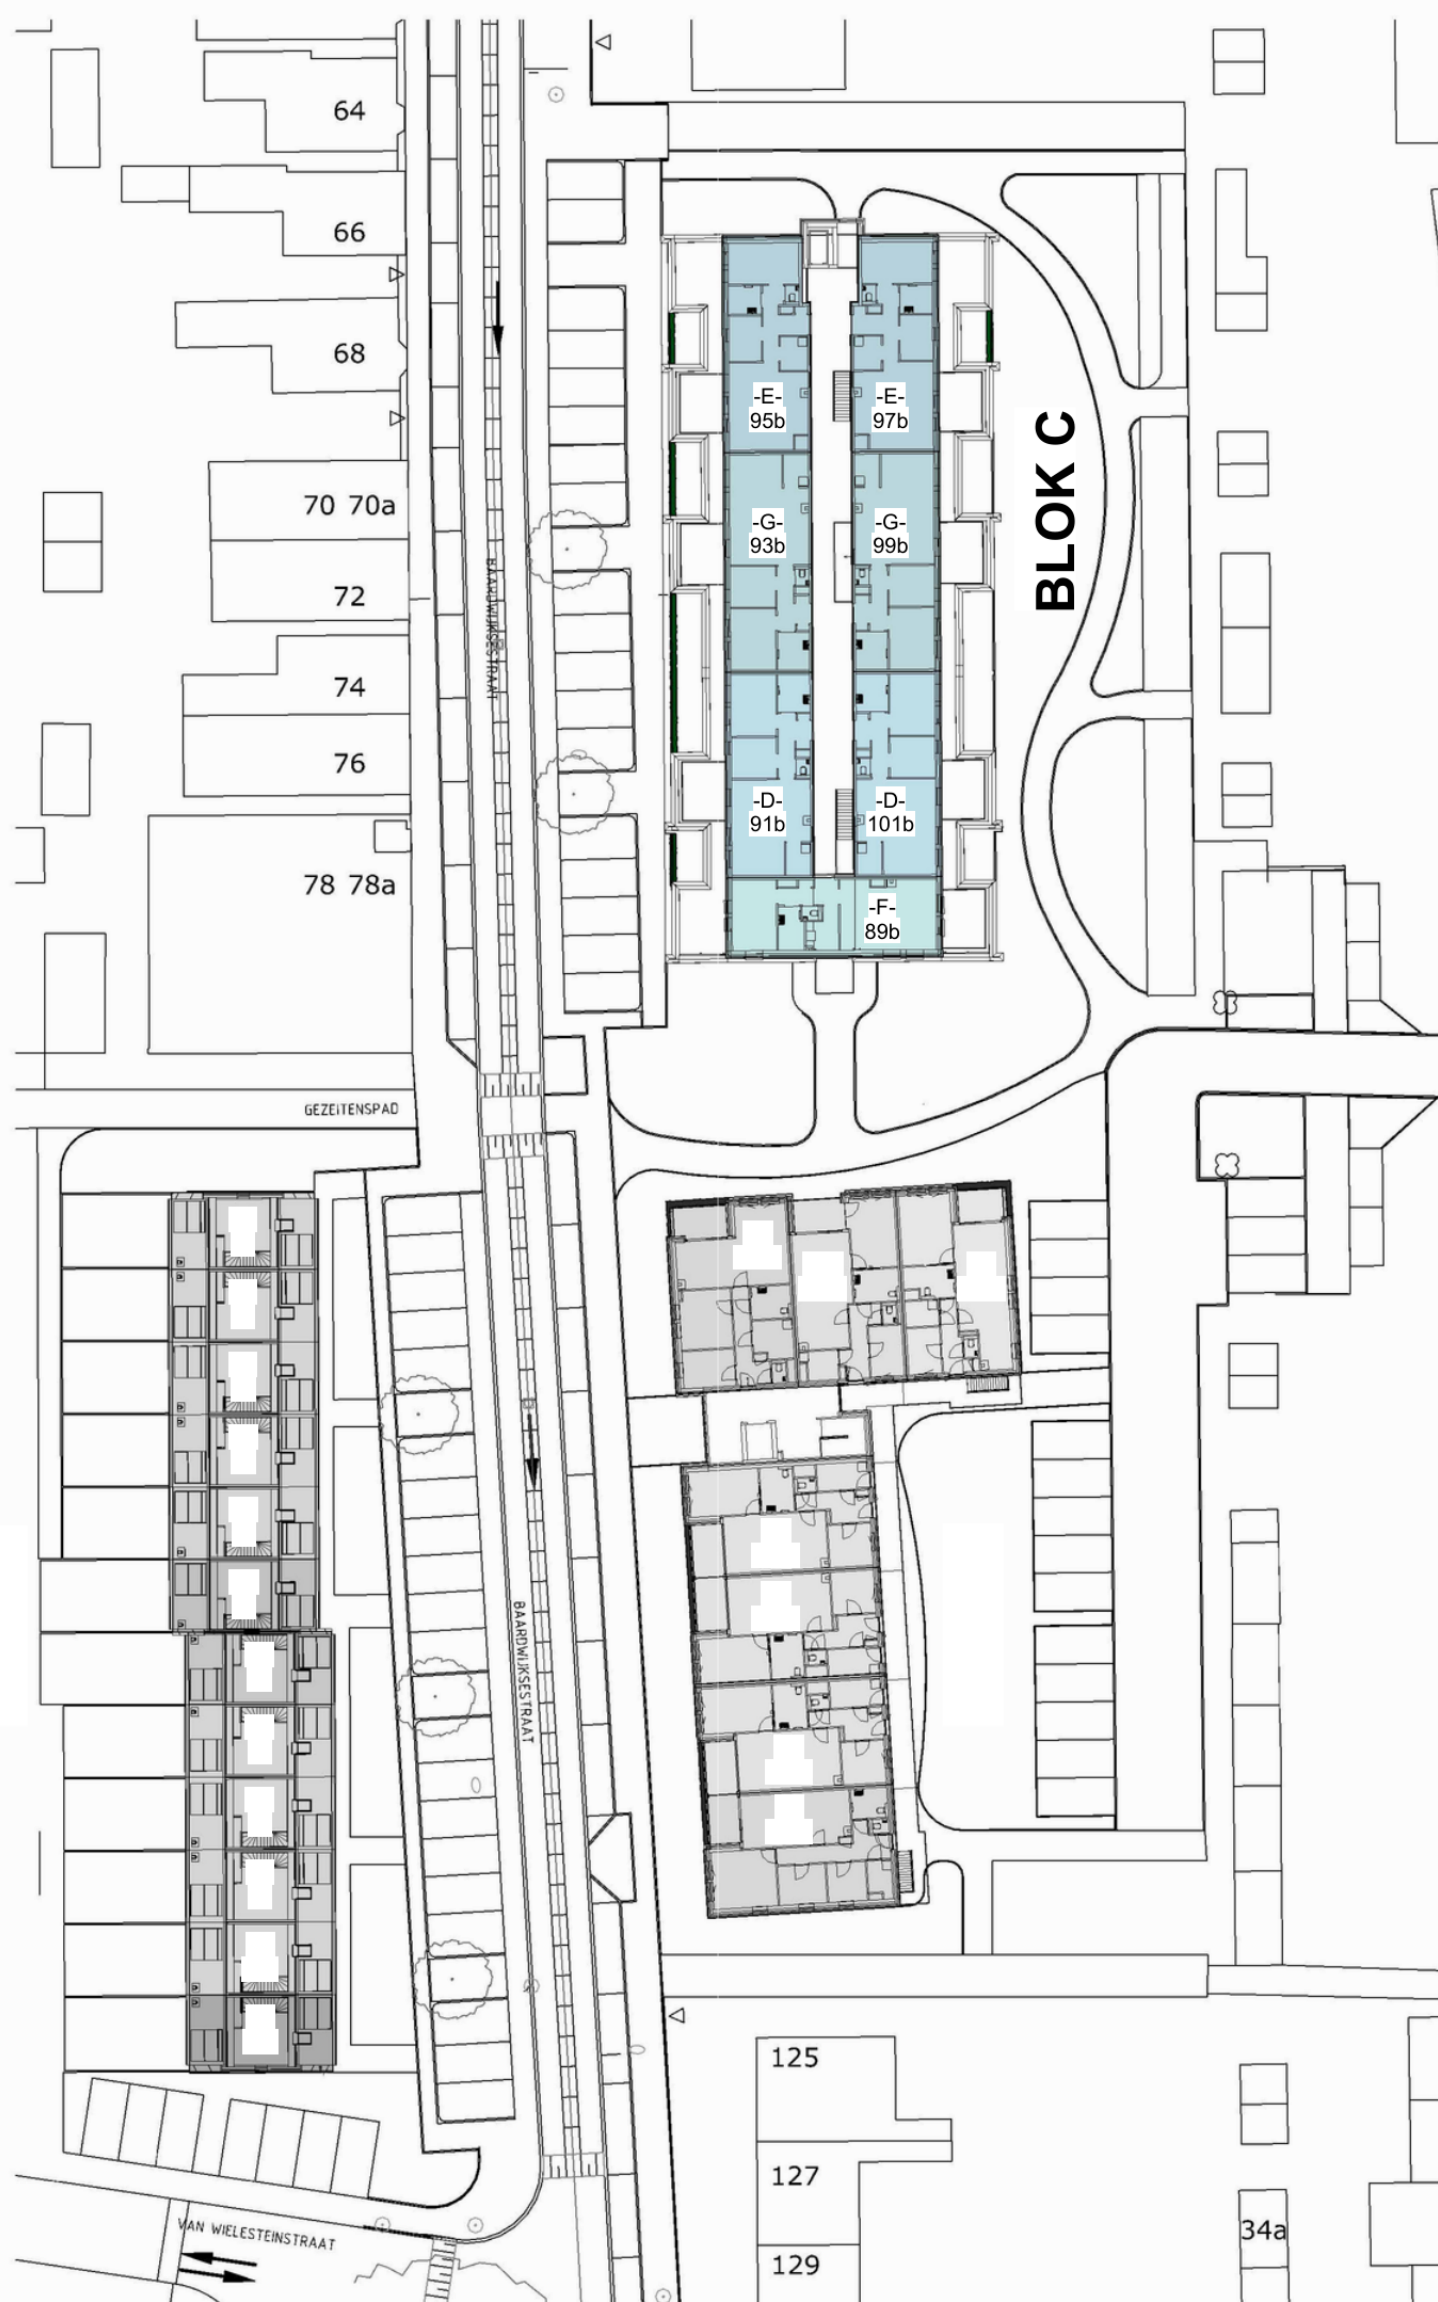

Tweede verdieping



Adres: Baardwijksestraat 80 t/m 121	
Postcode: 5142 WH, WD, WE WAALWIJK	
Schaal: 1:500	Formaat: A3
Datum: 09-06-2026	Getekend door: CI
Alle maten zijn onder voorbehoud en aan deze tekening kunt u geen rechten ontleen	