



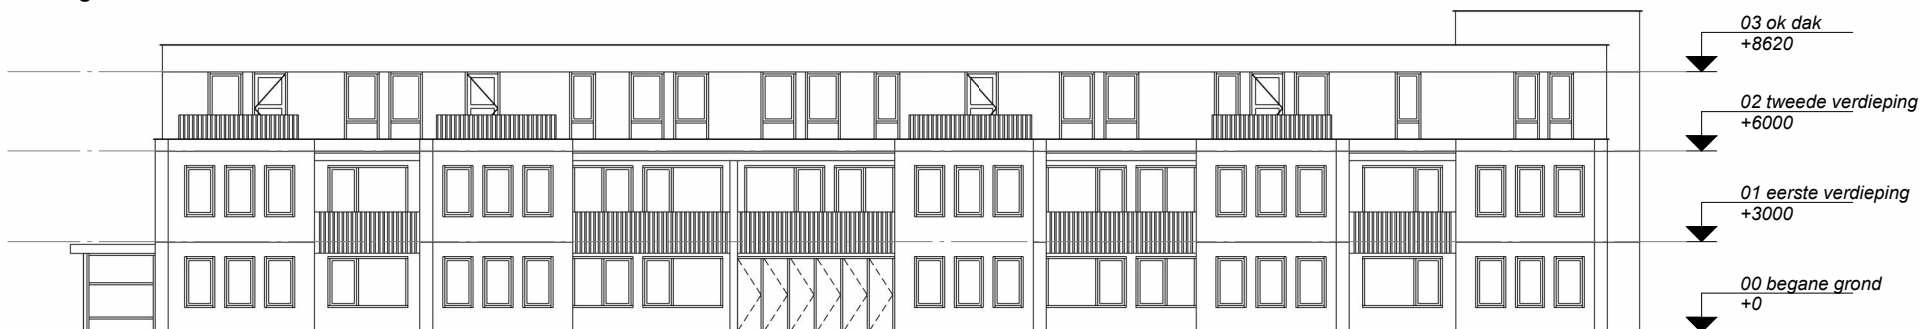


westgevel



oostgevel

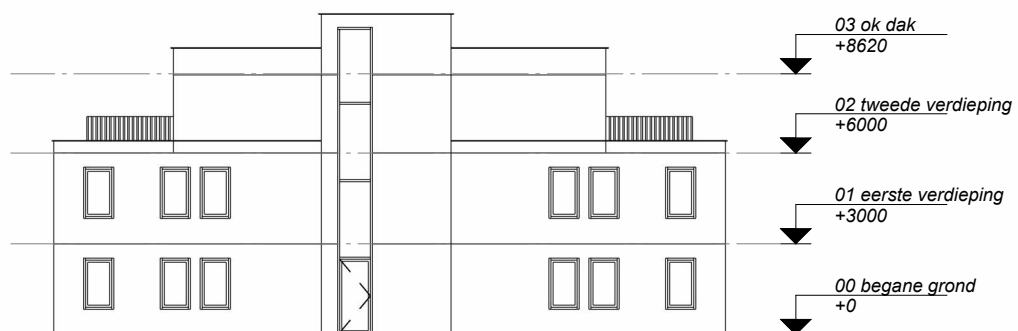


noordgevel

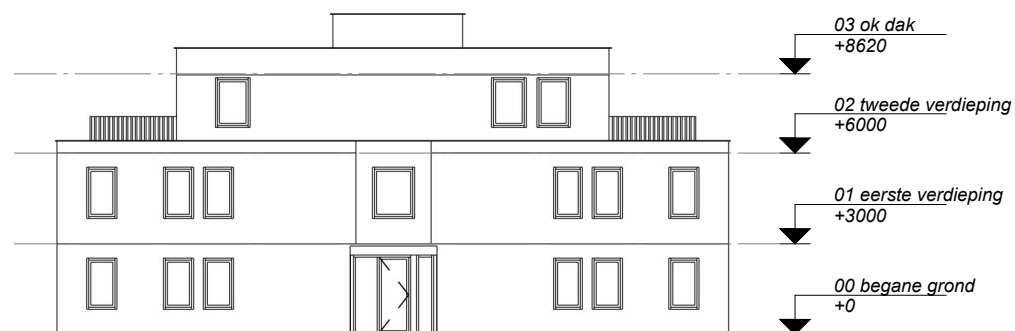

zuidgevel






Adres: Baardwijksestraat 89-107a	
Postcode: 5142WD WAALWIJK	
Schaal: 1:250	Formaat: A3
Datum: 02-07-2026	Getekend door: CI
ALG-6312-631200010-5142WD-89-Be	
Alle maten zijn onder voorbehoud en aan deze tekening kunt u geen rechten ontleen	

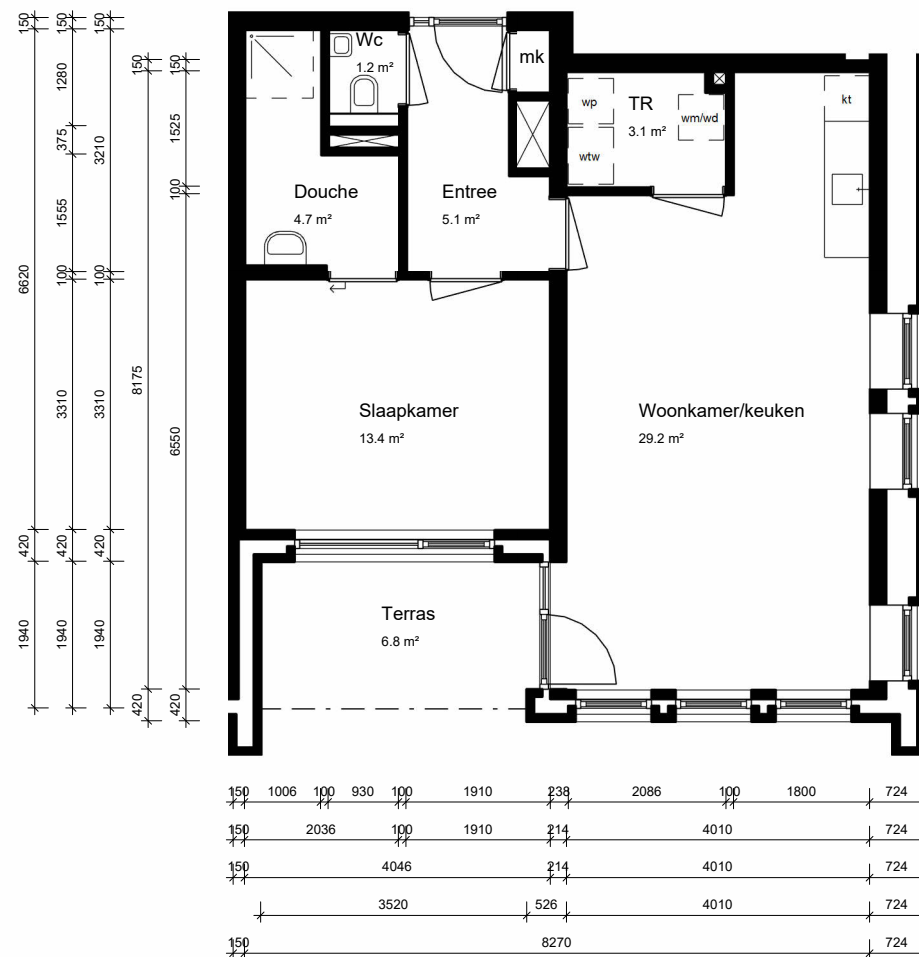



Adres: Baardwijksestraat 89	
Postcode: 5142WD WAALWIJK	
Schaal: 1:100	Formaat: A3
Datum: 02-07-2026	Getekend door: CI
ALG-6312-631200010-5142WD-89-Be	
Alle maten zijn onder voorbehoud en aan deze tekening kunt u geen rechten ontleen	




Adres: Baardwijksestraat 91	
Postcode: 5142WD WAALWIJK	
Schaal: 1:100	Formaat: A3
Datum: 02-07-2026	Getekend door: CI
ALG-6312-631200020-5142WD-91-B	
Alle maten zijn onder voorbehoud en aan deze tekening kunt u geen rechten ontleenen	

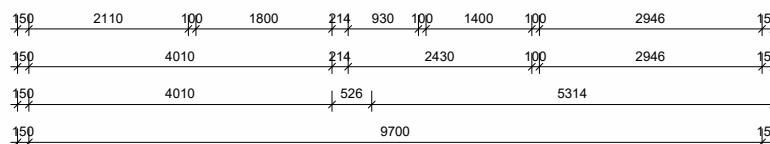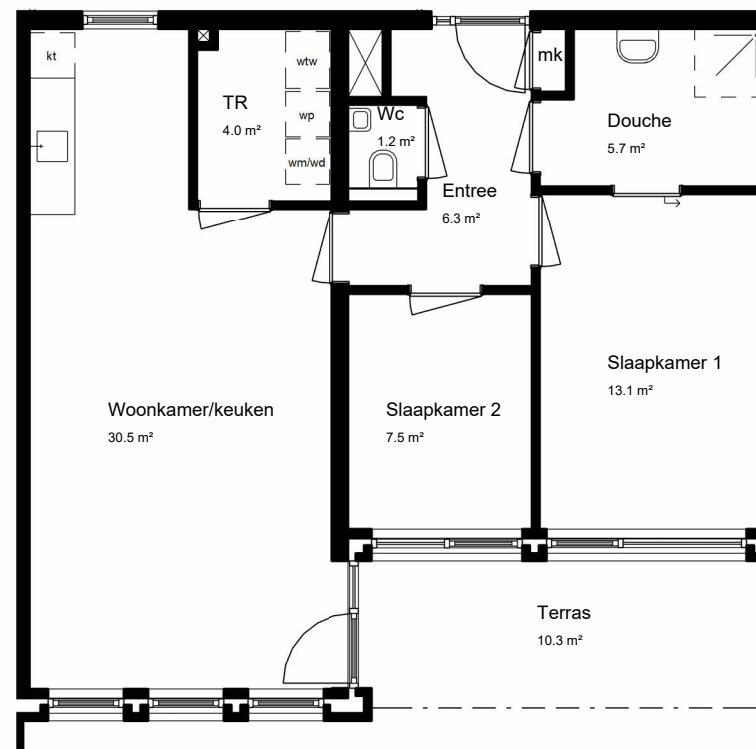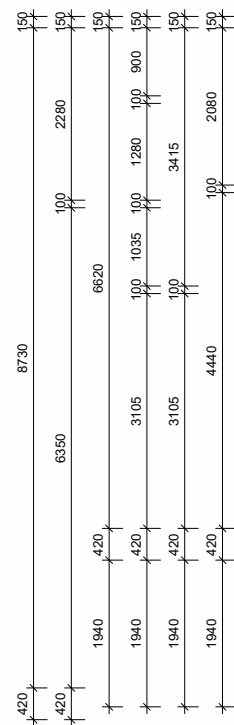

Adres: Baardwijksestraat 93	
Postcode: 5142WD WAALWIJK	
Schaal: 1:100	Formaat: A3
Datum: 02-07-2026	Getekend door: CI
ALG-6312-631200030-5142WD-93-Bsp	
Alle maten zijn onder voorbehoud en aan deze tekening kunt u geen rechten ontleen	

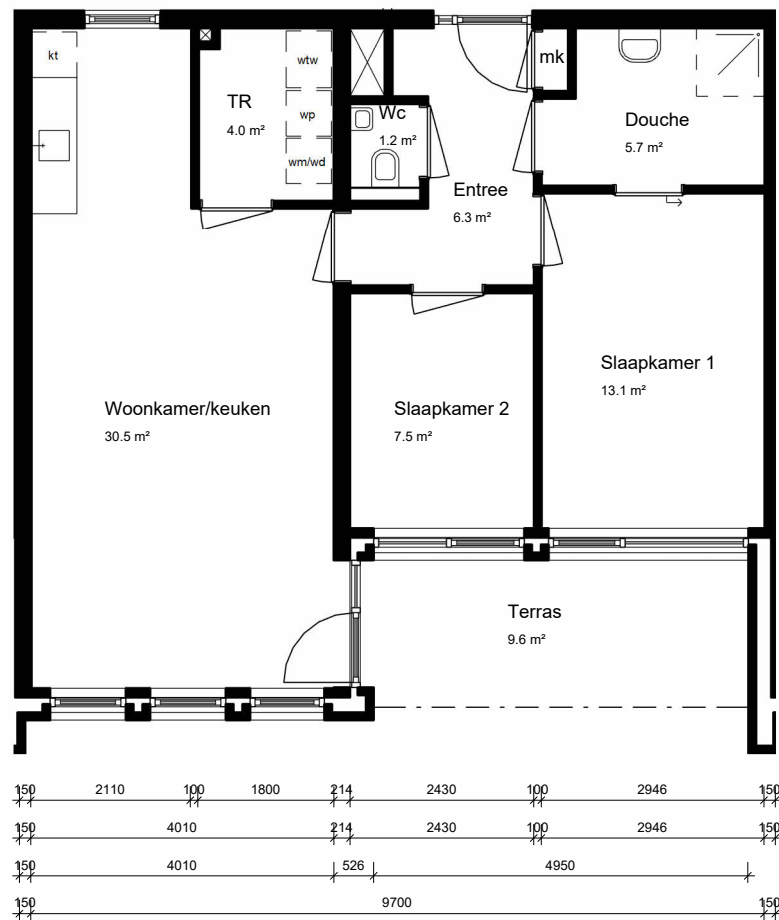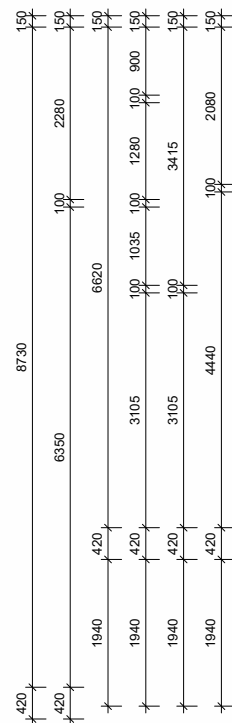


Adres: Baardwijksestraat 95	
Postcode: 5142WD WAALWIJK	
Schaal: 1:100	Formaat: A3
Datum: 02-07-2026	Getekend door: CI
ALG-6312-631200040-5142WD-95-B3	
Alle maten zijn onder voorbehoud en aan deze tekening kunt u geen rechten ontleen	

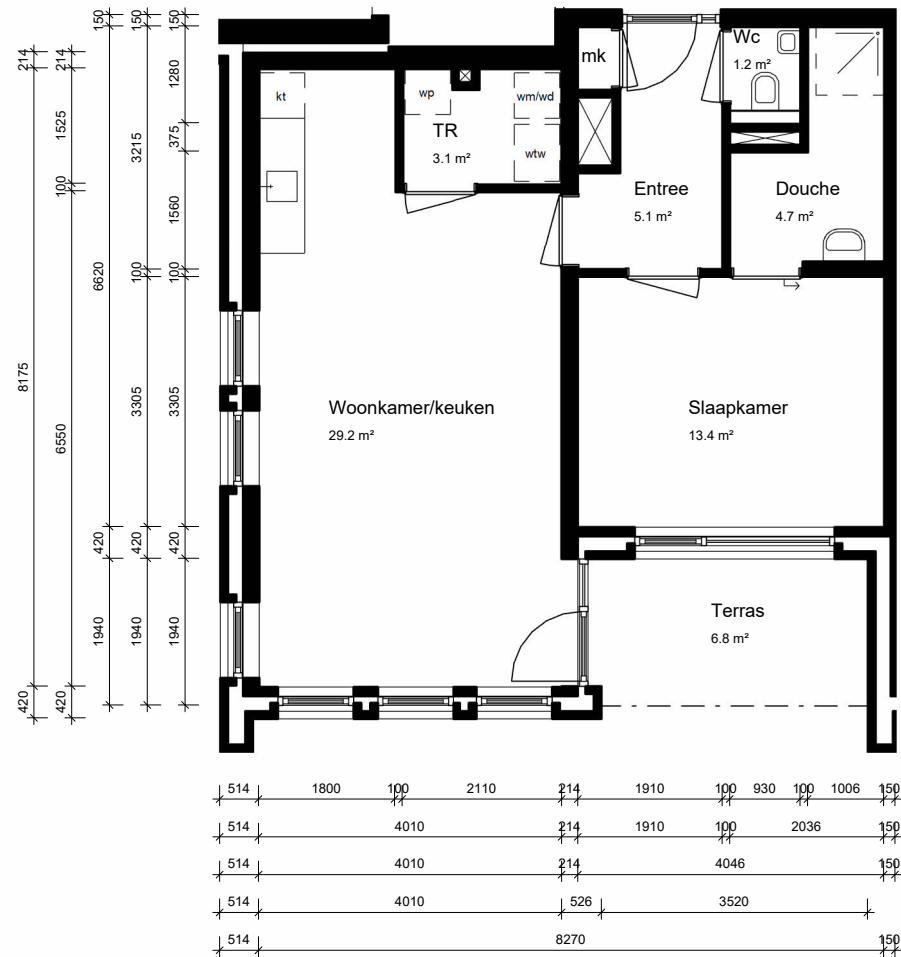


Adres: Baardwijksestraat 97	
Postcode: 5142WD WAALWIJK	
Schaal: 1:100	Formaat: A3
Datum: 02-07-2026	Getekend door: CI
ALG-6312-631200050-5142WD-97-B1e	
Alle maten zijn onder voorbehoud en aan deze tekening kunt u geen rechten ontleen	




Adres: Baardwijksestraat 99	
Postcode: 5142WD WAALWIJK	
Schaal: 1:100	Formaat: A3
Datum: 02-07-2026	Getekend door: CI
ALG-6312-631200060-5142WD-99-B1esp	
Alle maten zijn onder voorbehoud en aan deze tekening kunt u geen rechten ontleenen	

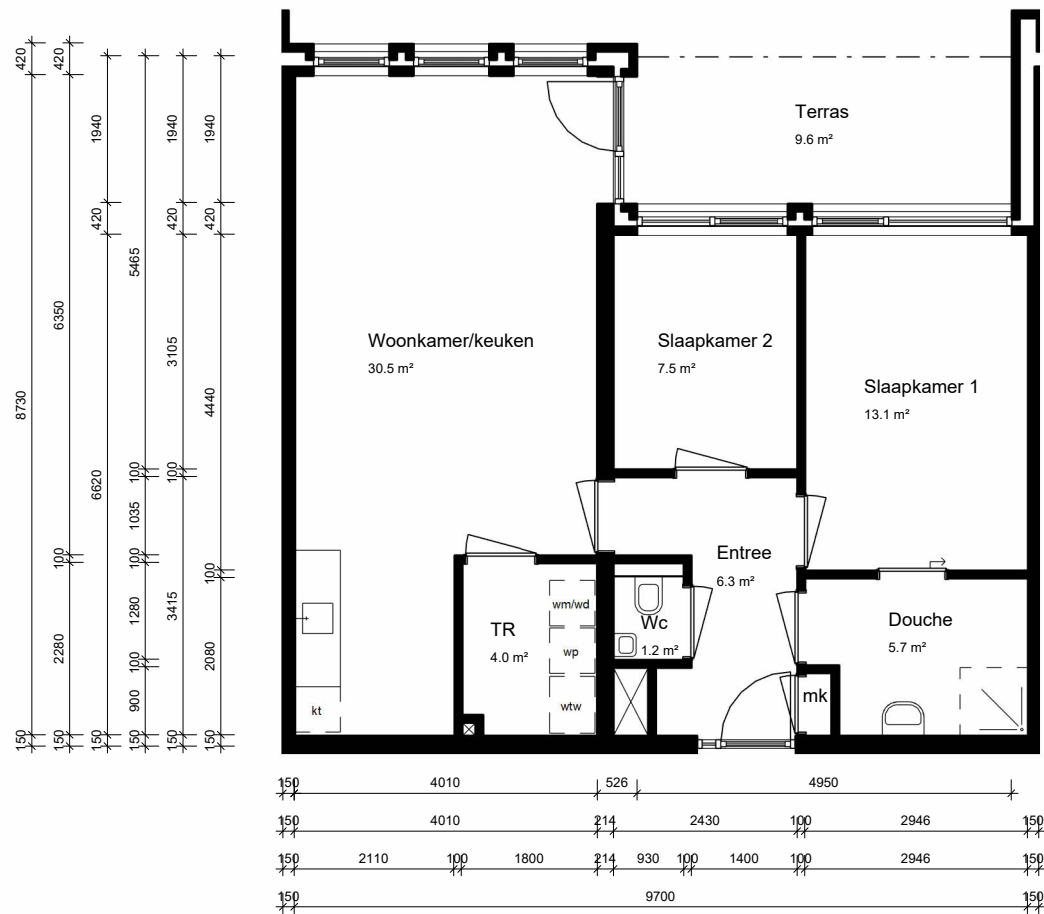

Adres: Baardwijksestraat 101	
Postcode: 5142WD WAALWIJK	
Schaal: 1:100	Formaat: A3
Datum: 02-07-2026	Getekend door: CI
ALG-6312-631200070-5142WD-101-B1	
Alle maten zijn onder voorbehoud en aan deze tekening kunt u geen rechten ontleen	

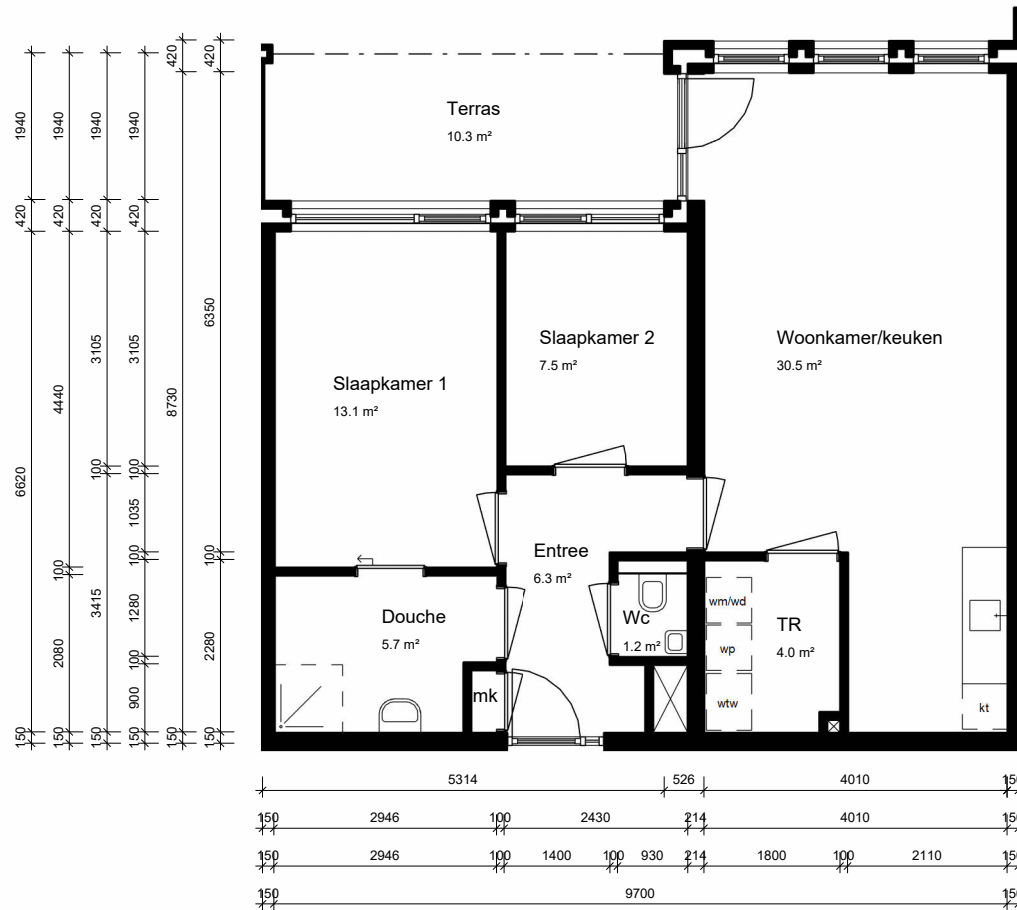


Adres: Baardwijksestraat 105	
Postcode: 5142WD WAALWIJK	
Schaal: 1:100	Formaat: A3
Datum: 02-07-2026	Getekend door: CI
ALG-6312-631200090-5142WD-105-B2	
Alle maten zijn onder voorbehoud en aan deze tekening kunt u geen rechten ontleen	

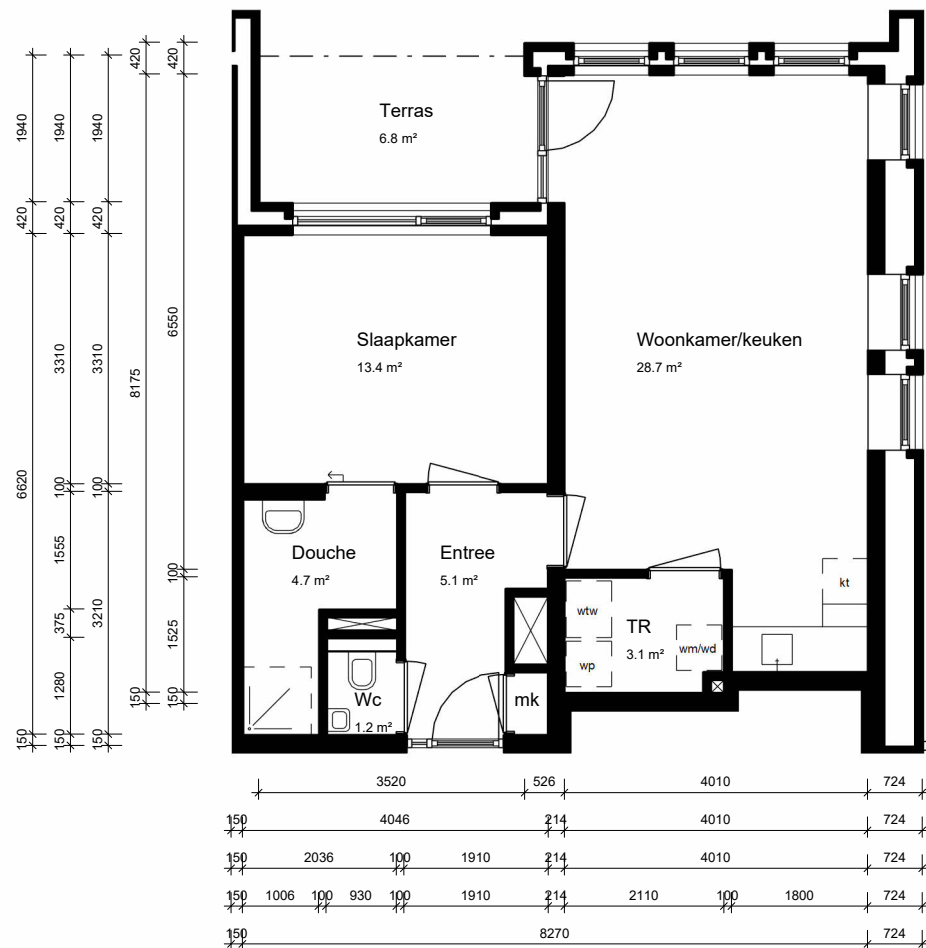

Adres: Baardwijksestraat 107	
Postcode: 5142WD WAALWIJK	
Schaal: 1:100	Formaat: A3
Datum: 02-07-2026	Getekend door: CI
ALG-6312-631200100-5142WD-107-B2e	
Alle maten zijn onder voorbehoud en aan deze tekening kunt u geen rechten ontleen	



Adres: Baardwijksestraat 89A	
Postcode: 5142WD WAALWIJK	
Schaal: 1:100	Formaat: A3
Datum: 02-07-2026	Getekend door: CI
ALG-6312-631200110-5142WD-89A-B3e	
Alle maten zijn onder voorbehoud en aan deze tekening kunt u geen rechten ontleen	

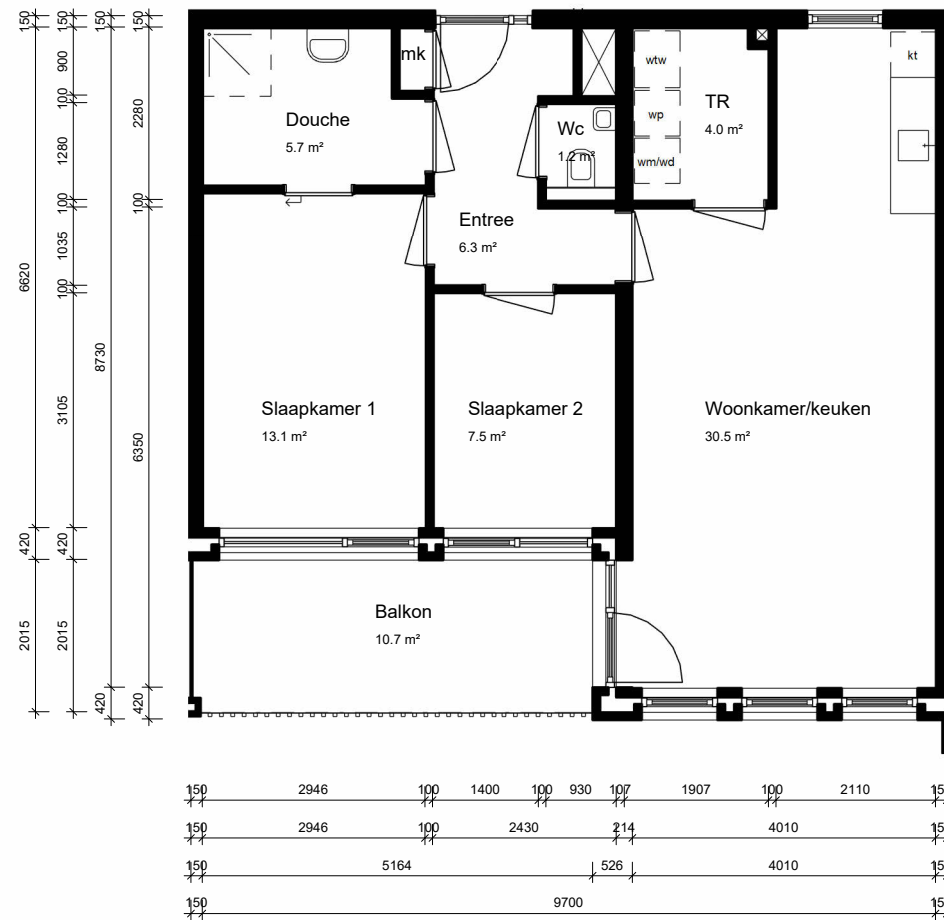


Adres: Baardwijksestraat 91A	
Postcode: 5142WD WAALWIJK	
Schaal: 1:100	Formaat: A3
Datum: 02-07-2026	Getekend door: CI
ALG-6312-631200120-5142WD-91A-B4	
Alle maten zijn onder voorbehoud en aan deze tekening kunt u geen rechten ontleen	



Adres: Baardwijksestraat 93A	
Postcode: 5142WD WAALWIJK	
Schaal: 1:100	Formaat: A3
Datum: 02-07-2026	Getekend door: CI
ALG-6312-631200130-5142WD-93A-B4sp	
Alle maten zijn onder voorbehoud en aan deze tekening kunt u geen rechten ontleen	



Adres: Baardwijksestraat 95A	
Postcode: 5142WD WAALWIJK	
Schaal: 1:100	Formaat: A3
Datum: 02-07-2026	Getekend door: CI
ALG-6312-631200140-5142WD-95A-B7	
Alle maten zijn onder voorbehoud en aan deze tekening kunt u geen rechten ontleen	

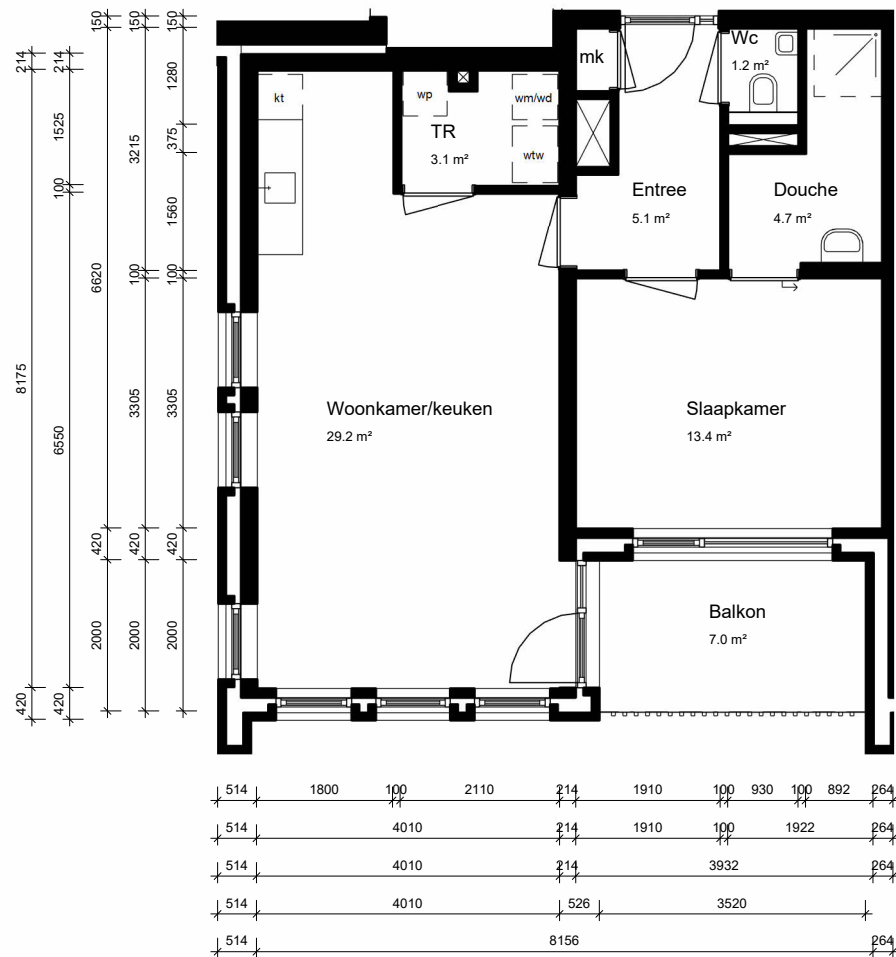

Adres: Baardwijksestraat 97A	
Postcode: 5142WD WAALWIJK	
Schaal: 1:100	Formaat: A3
Datum: 02-07-2026	Getekend door: CI
ALG-6312-631200150-5142WD-97A-B4e	
Alle maten zijn onder voorbehoud en aan deze tekening kunt u geen rechten ontleen	




Adres: Baardwijksestraat 99A	
Postcode: 5142WD WAALWIJK	
Schaal: 1:100	Formaat: A3
Datum: 02-07-2026	Getekend door: CI
ALG-6312-631200160-5142WD-99A-B4esp	
Alle maten zijn onder voorbehoud en aan deze tekening kunt u geen rechten ontleenen	




Adres: Baardwijksestraat 101A	
Postcode: 5142WD WAALWIJK	
Schaal: 1:100	Formaat: A3
Datum: 02-07-2026	Getekend door: CI
ALG-6312-631200170-5142WD-101A-B5	
Alle maten zijn onder voorbehoud en aan deze tekening kunt u geen rechten ontleen	




Adres: Baardwijksestraat 103A	
Postcode: 5142WD WAALWIJK	
Schaal: 1:100	Formaat: A3
Datum: 02-07-2026	Getekend door: CI
ALG-6312-631200180-5142WD-103A-B6	
Alle maten zijn onder voorbehoud en aan deze tekening kunt u geen rechten ontleenen	

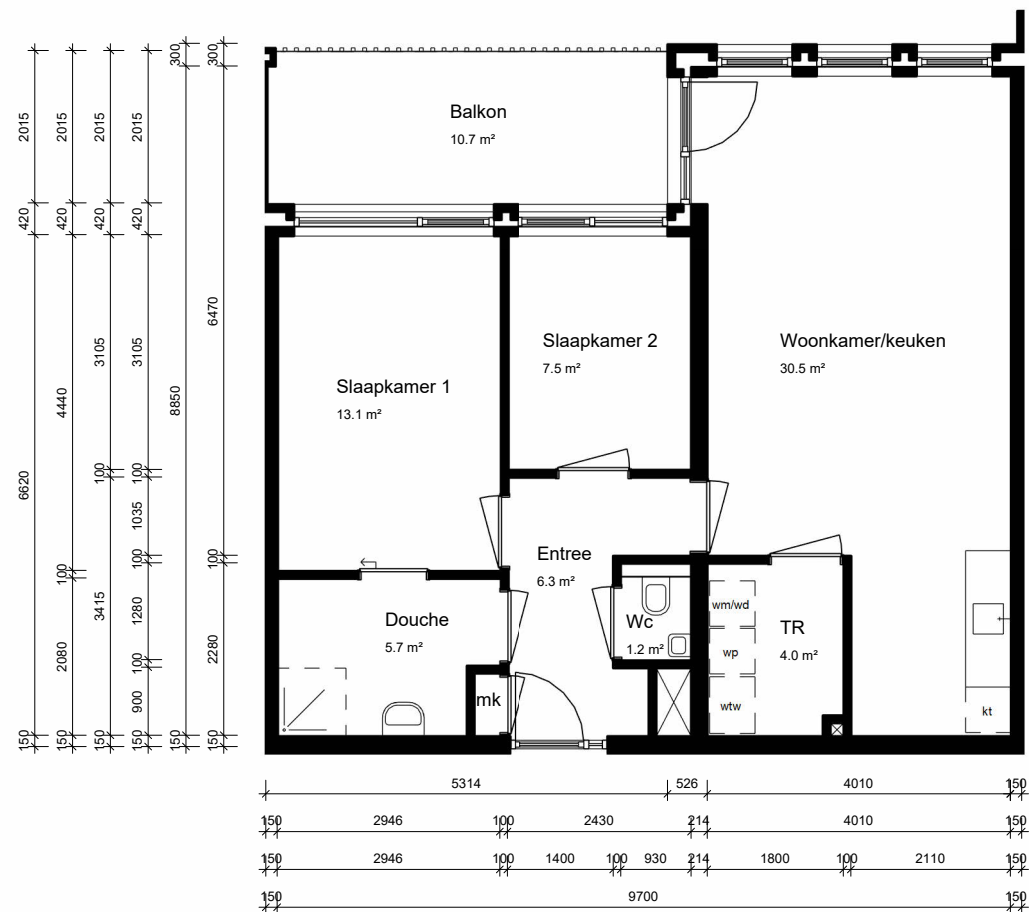


Adres: Baardwijksestraat 105A	
Postcode: 5142WD WAALWIJK	
Schaal: 1:100	Formaat: A3
Datum: 02-07-2026	Getekend door: CI
ALG-6312-631200190-5142WD-105A-B6	
Alle maten zijn onder voorbehoud en aan deze tekening kunt u geen rechten ontleen	

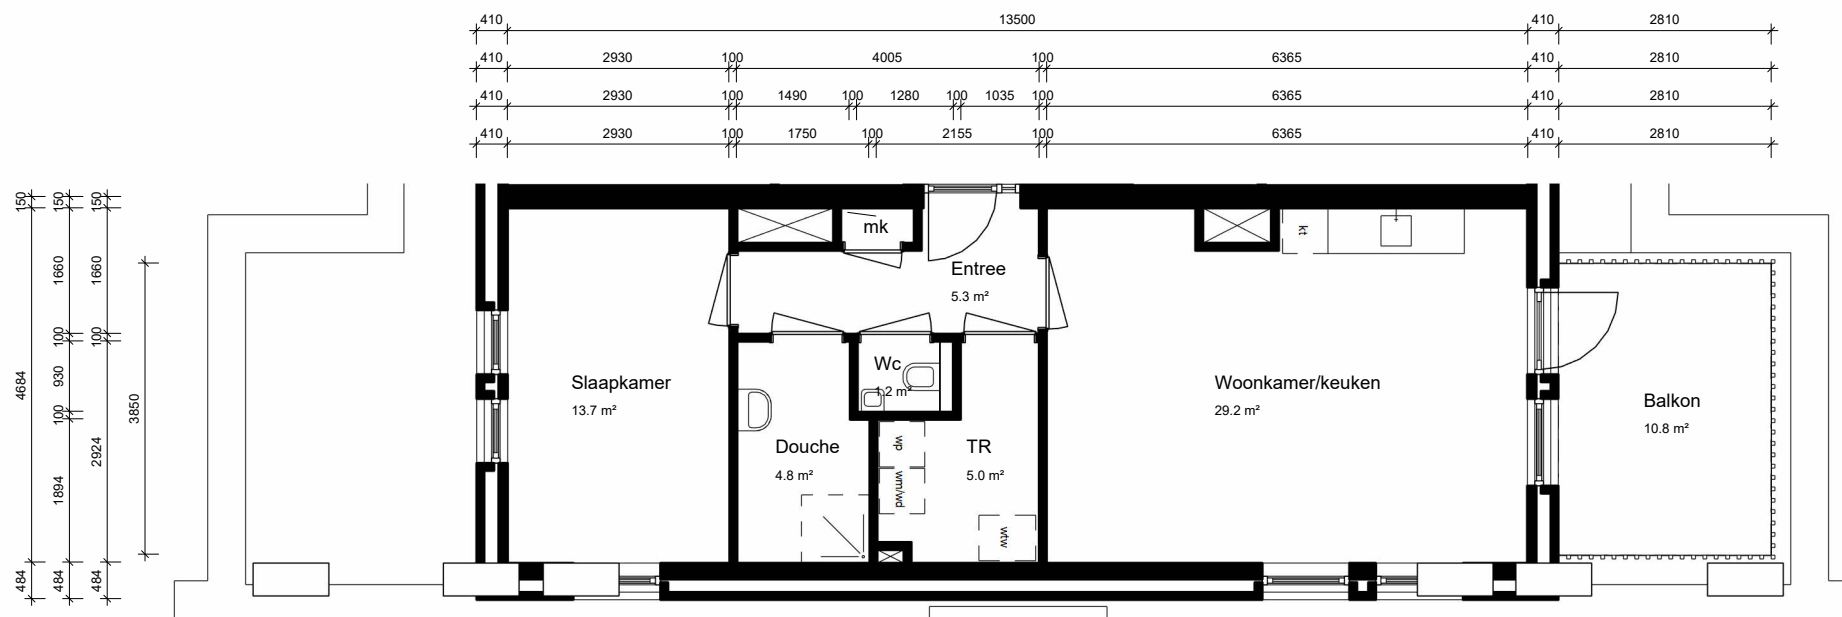


Adres: Baardwijksestraat 89B	
Postcode: 5142WD WAALWIJK	
Schaal: 1:100	Formaat: A3
Datum: 02-07-2026	Getekend door: CI
ALG-6312-631200210-5142WD-89B-D	
Alle maten zijn onder voorbehoud en aan deze tekening kunt u geen rechten ontleen	

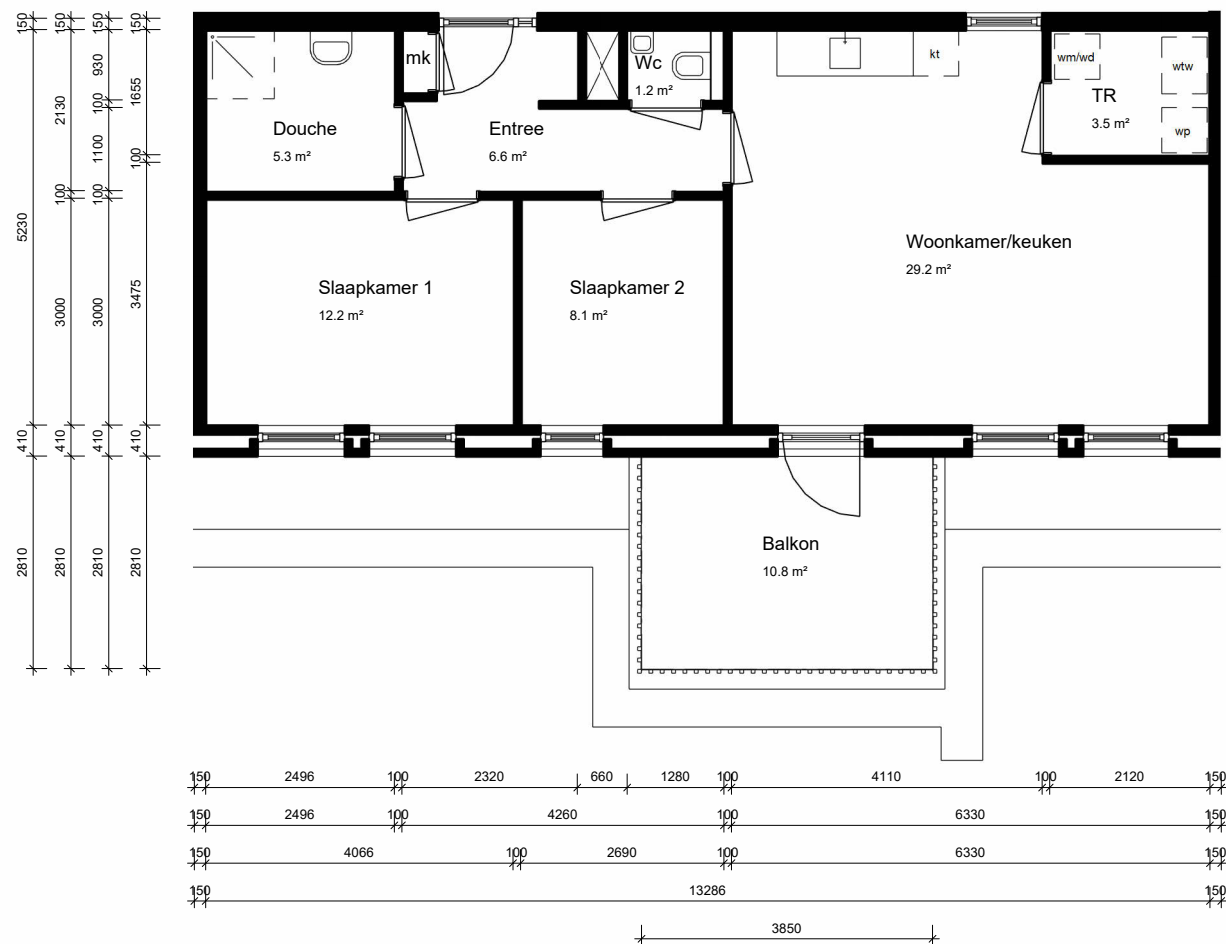


Adres: Baardwijksestraat 91B	
Postcode: 5142WD WAALWIJK	
Schaal: 1:100	Formaat: A3
Datum: 02-07-2026	Getekend door: CI
ALG-6312-631200220-5142WD-91B-C	
Alle maten zijn onder voorbehoud en aan deze tekening kunt u geen rechten ontleen	

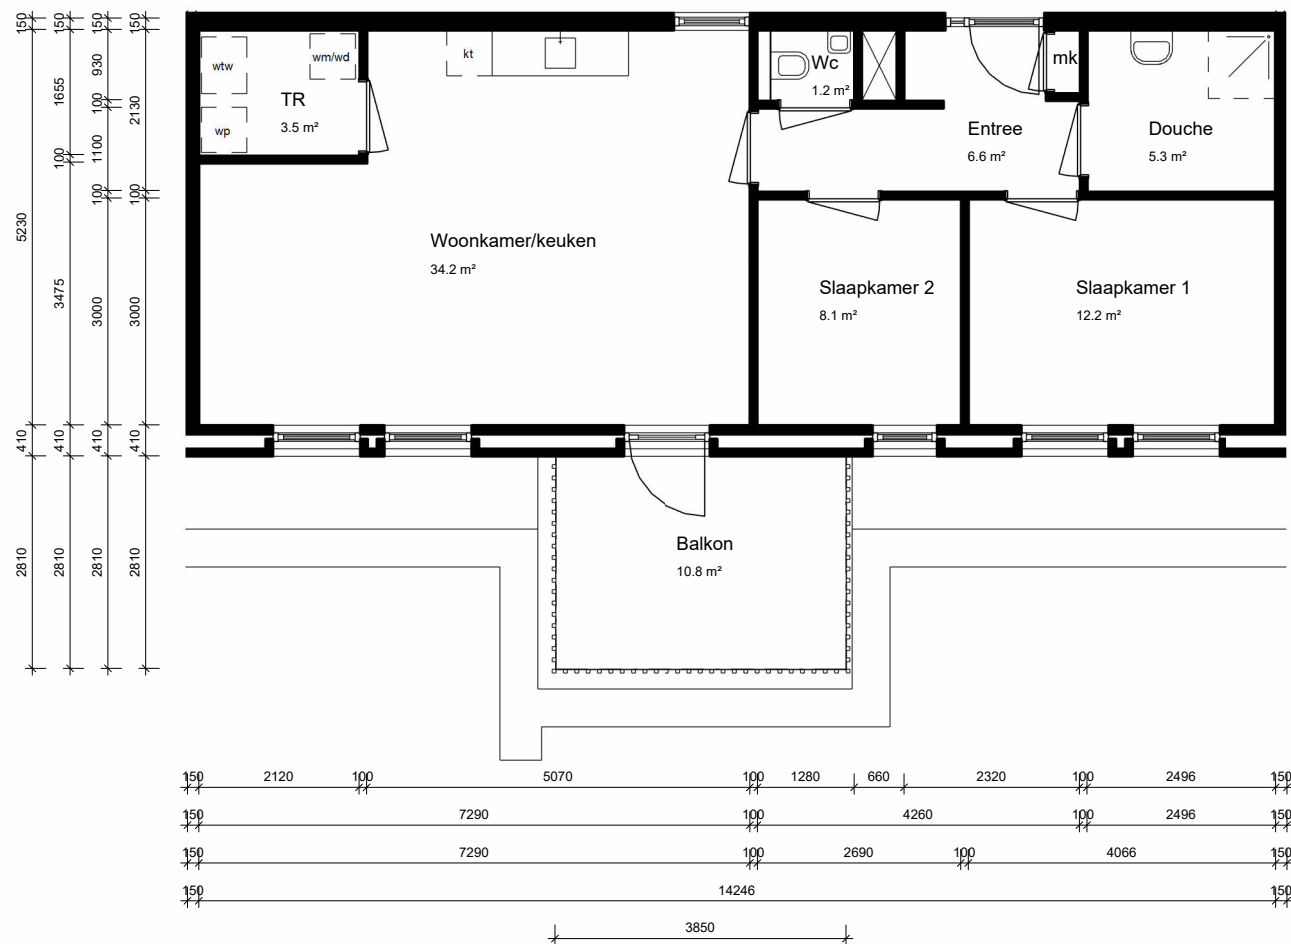


Adres: Baardwijksestraat 93B	
Postcode: 5142WD WAALWIJK	
Schaal: 1:100	Formaat: A3
Datum: 02-07-2026	Getekend door: CI
ALG-6312-631200230-5142WD-93B-C1	
Alle maten zijn onder voorbehoud en aan deze tekening kunt u geen rechten ontleenen	

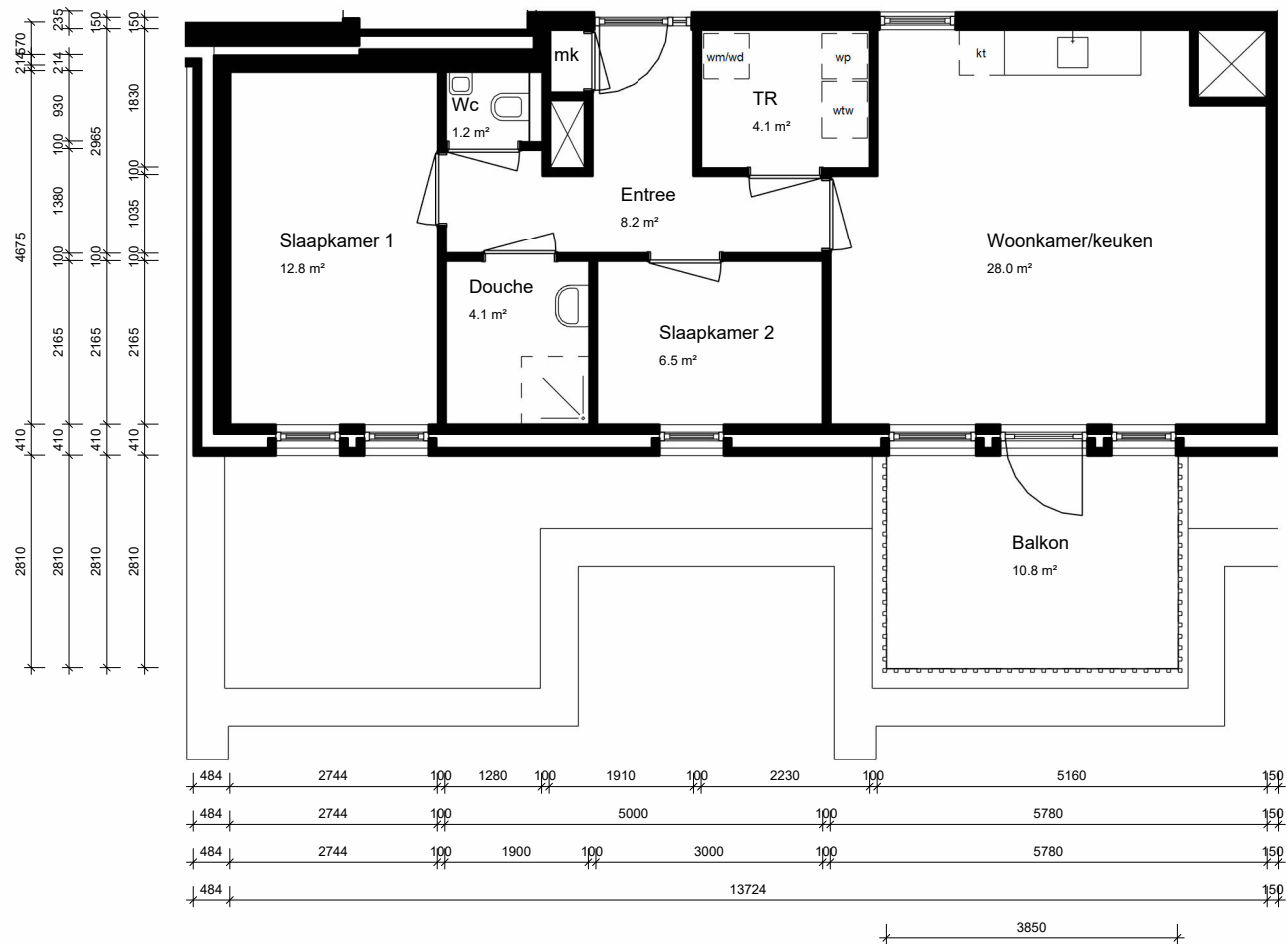

Adres: Baardwijksestraat 95B	
Postcode: 5142WD WAALWIJK	
Schaal: 1:100	Formaat: A3
Datum: 02-07-2026	Getekend door: CI
ALG-6312-631200240-5142WD-95B-Ce	
Alle maten zijn onder voorbehoud en aan deze tekening kunt u geen rechten ontleen	

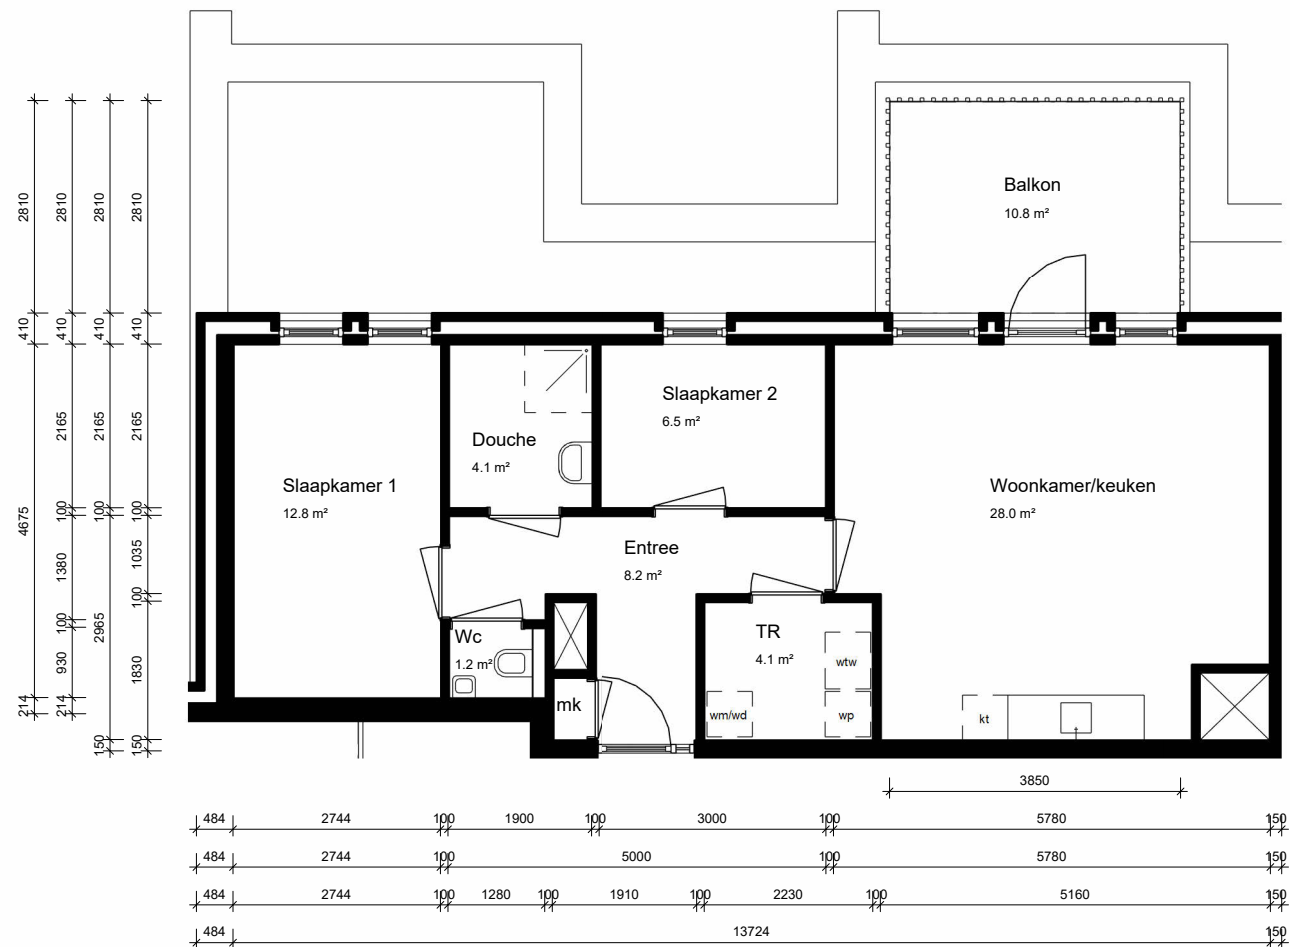

Adres: Baardwijksestraat 97B	
Postcode: 5142WD WAALWIJK	
Schaal: 1:100	Formaat: A3
Datum: 02-07-2026	Getekend door: CI
ALG-6312-631200250-5142WD-97B-Cesp	
Alle maten zijn onder voorbehoud en aan deze tekening kunt u geen rechten ontleen	

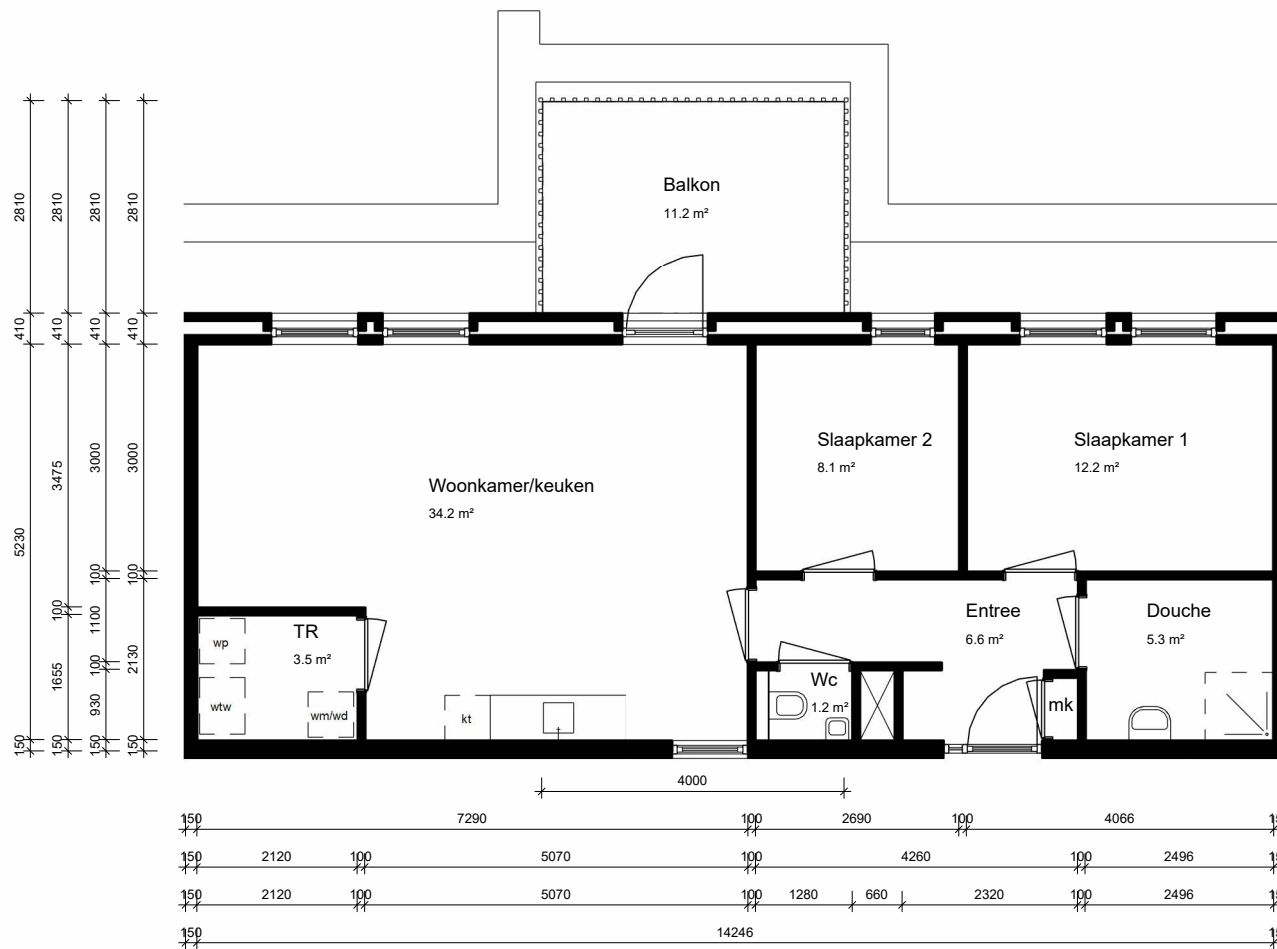

Adres: Baardwijksestraat 99B	
Postcode: 5142WD WAALWIJK	
Schaal: 1:100	Formaat: A3
Datum: 02-07-2026	Getekend door: CI
ALG-6312-631200260-5142WD-99B-C1sp	
Alle maten zijn onder voorbehoud en aan deze tekening kunt u geen rechten ontleen	



Adres: Baardwijksestraat 101B	
Postcode: 5142WD WAALWIJK	
Schaal: 1:100	Formaat: A3
Datum: 02-07-2026	Getekend door: CI
ALG-6312-631200270-5142WD-101B-Csp	
Alle maten zijn onder voorbehoud en aan deze tekening kunt u geen rechten ontleenen	